
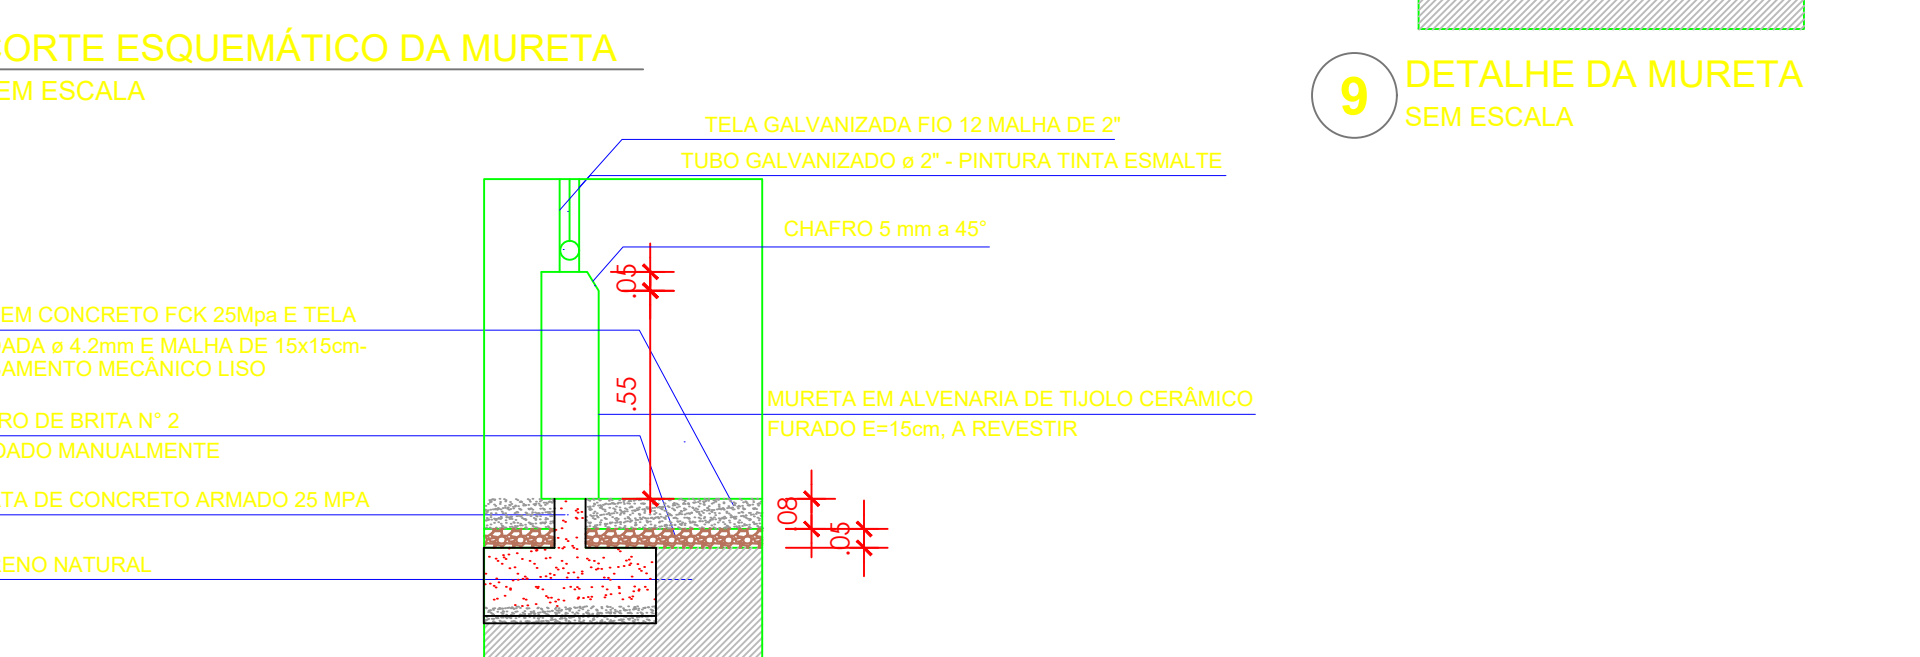
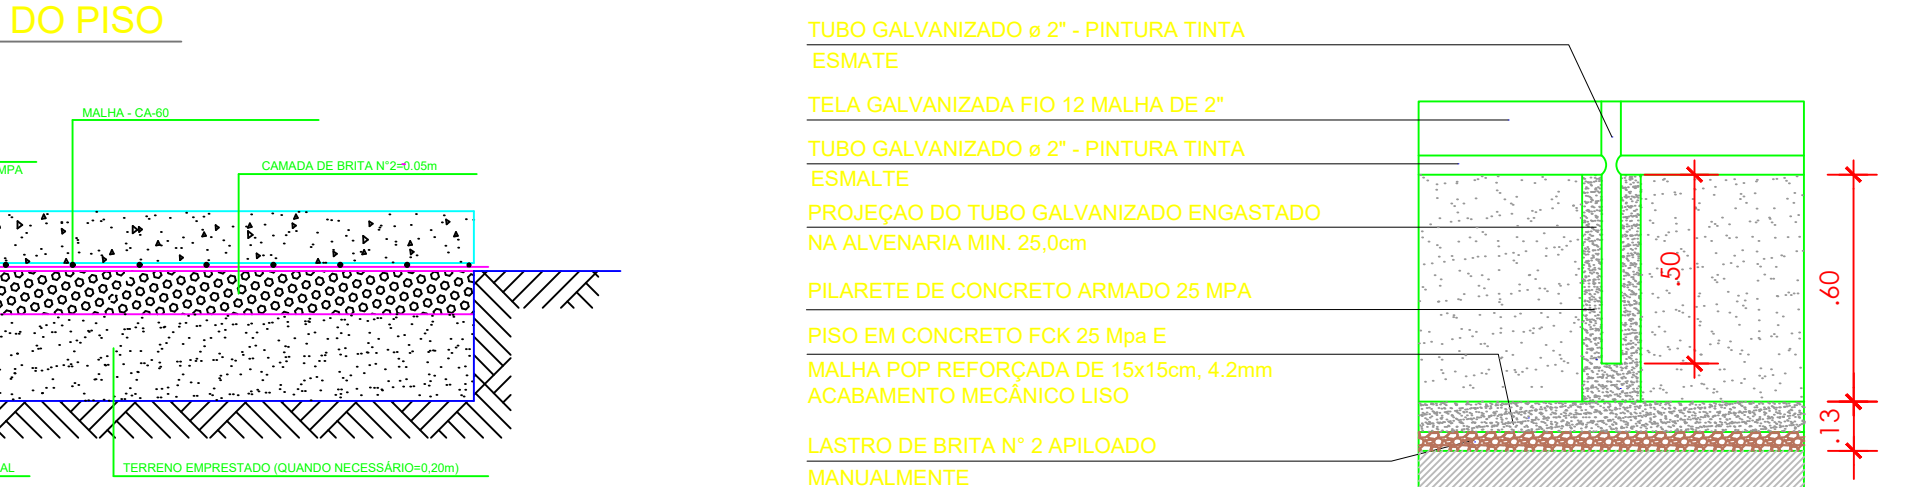
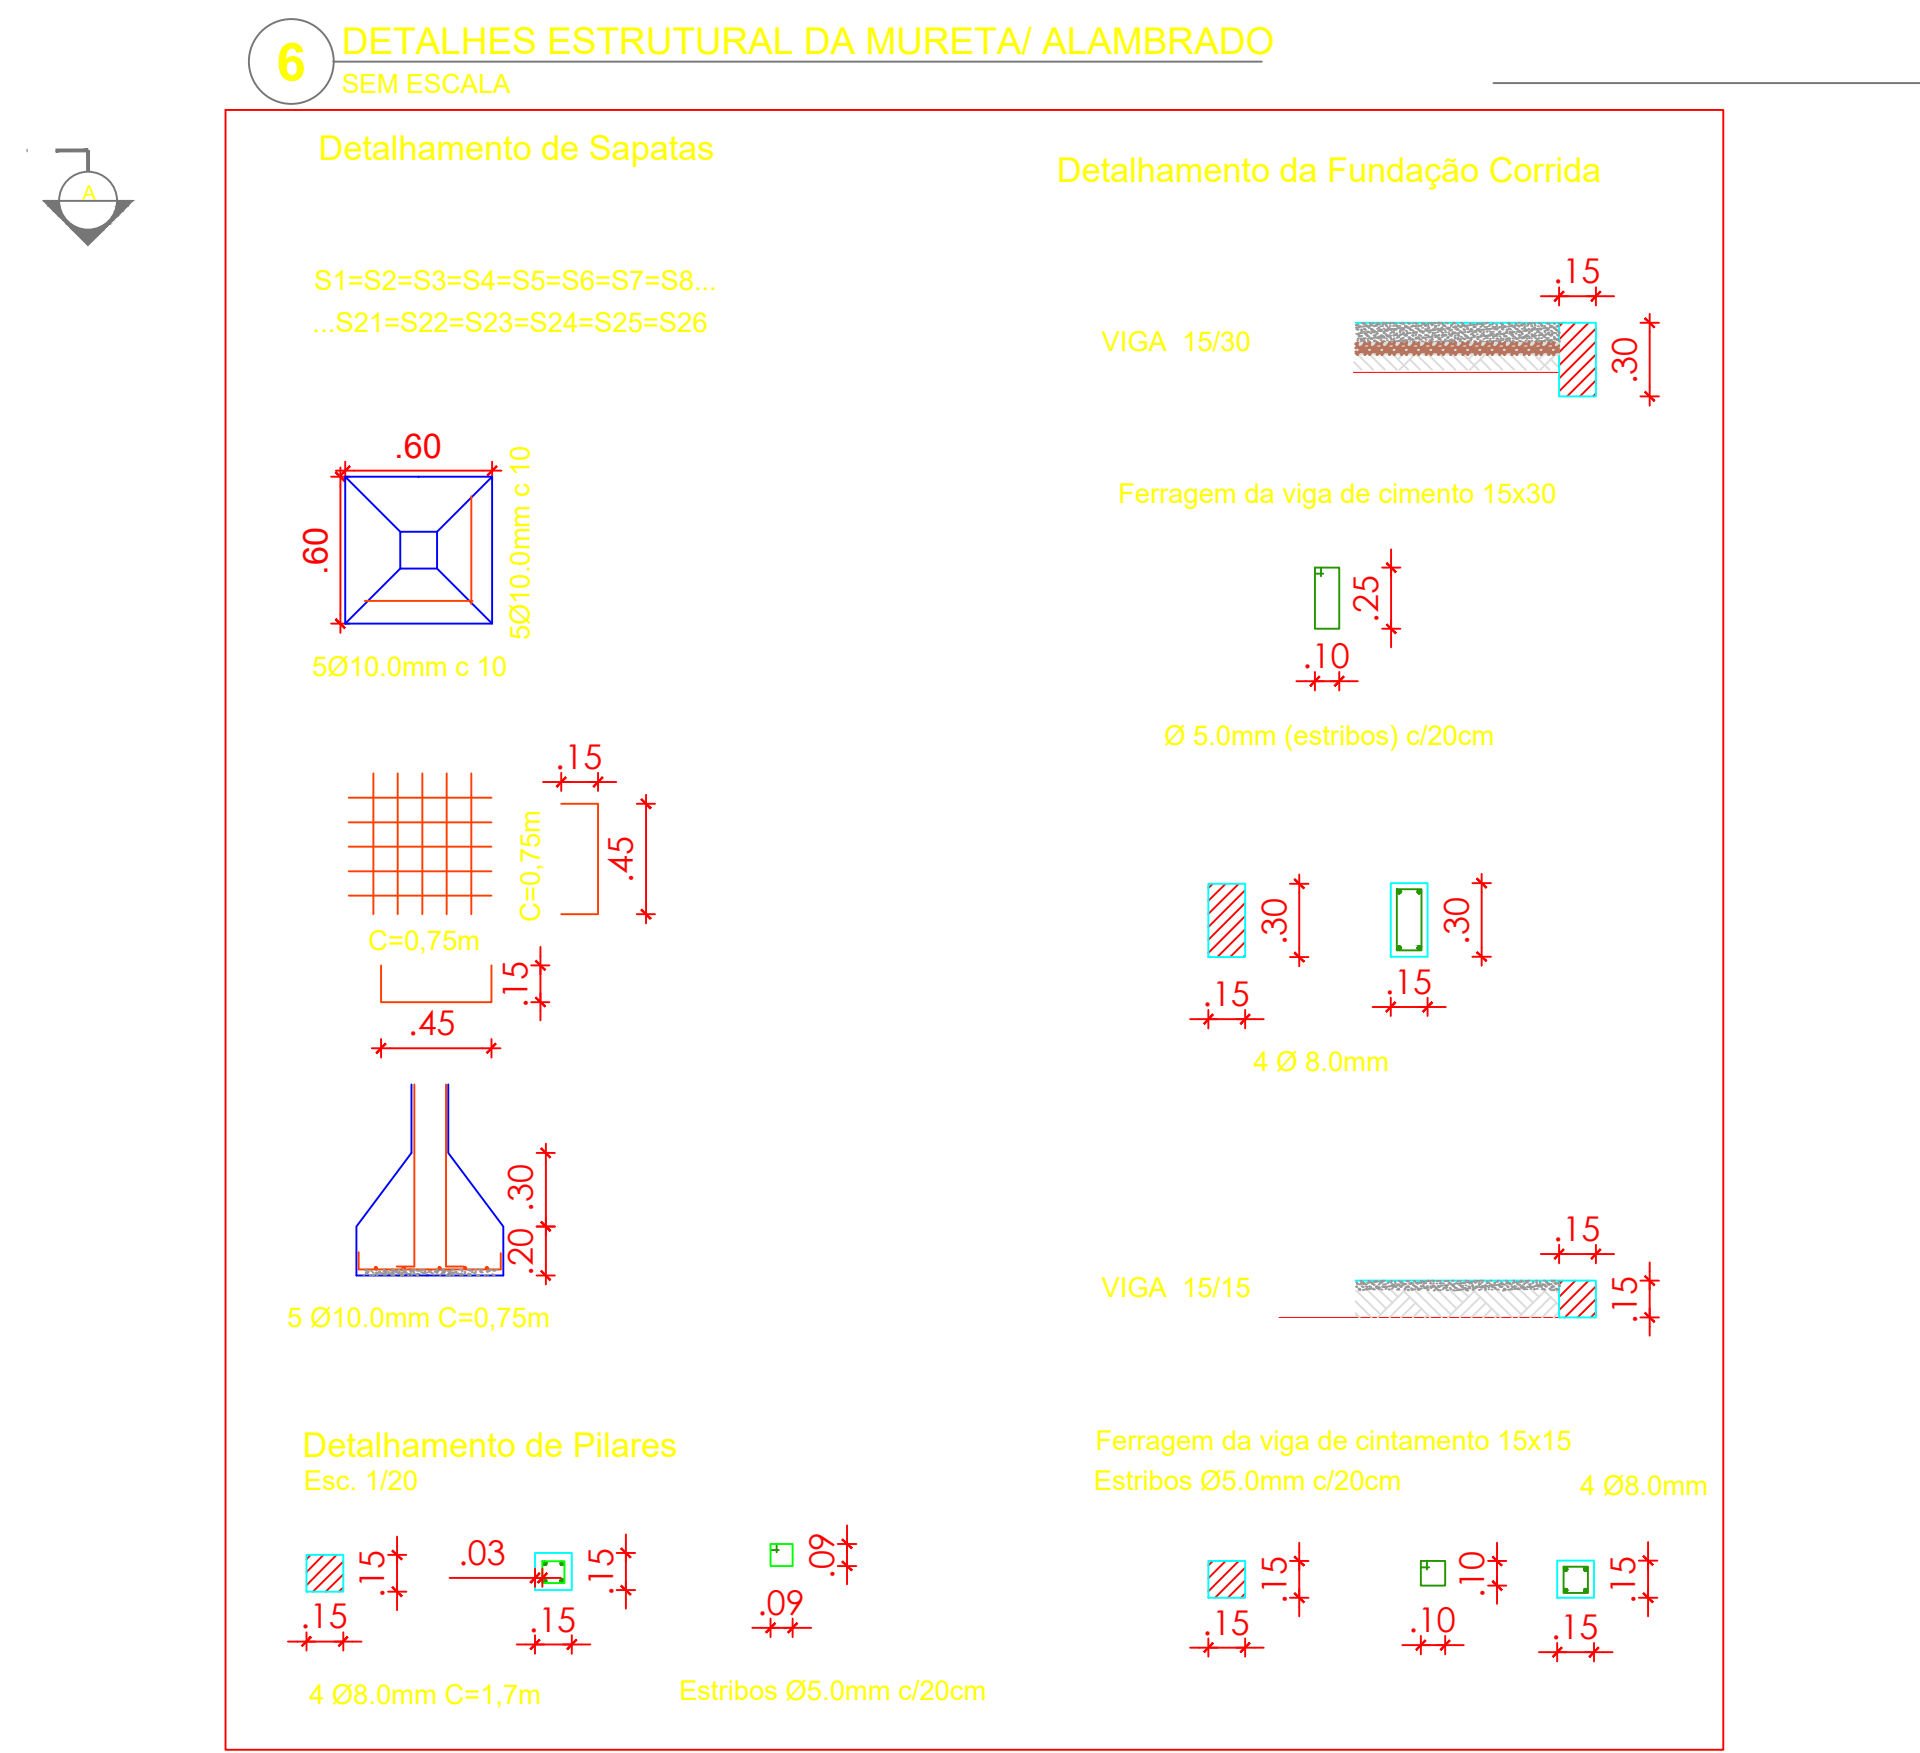
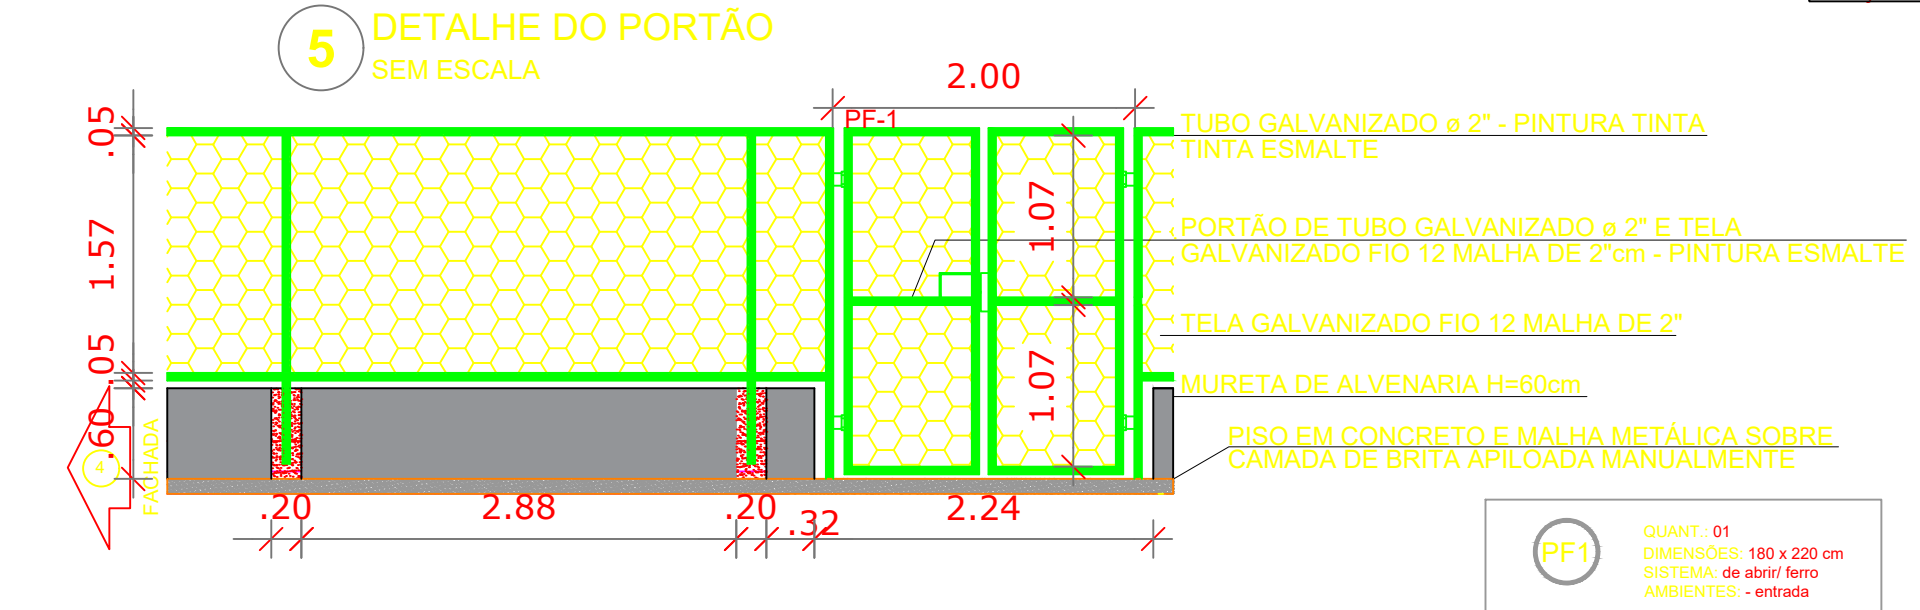
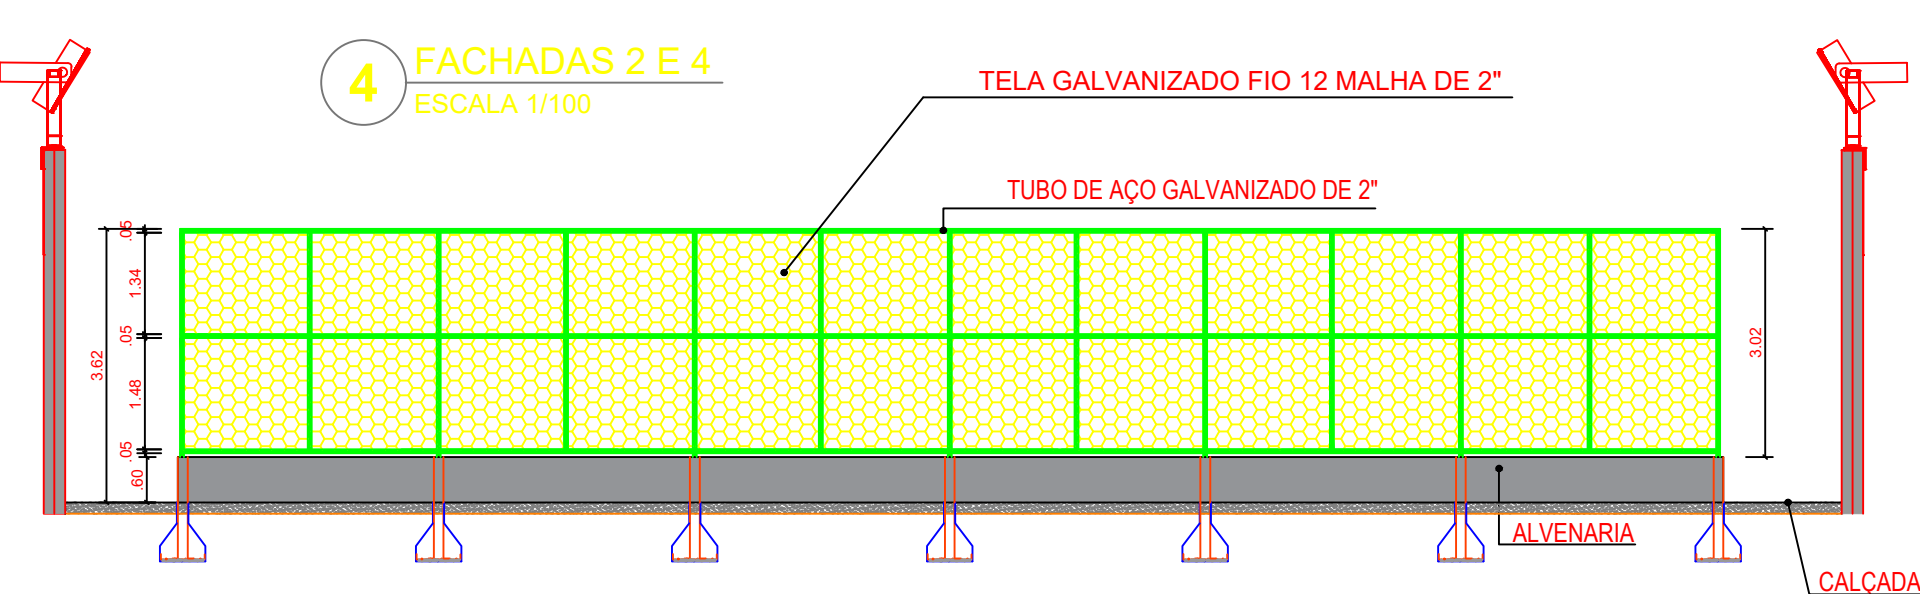
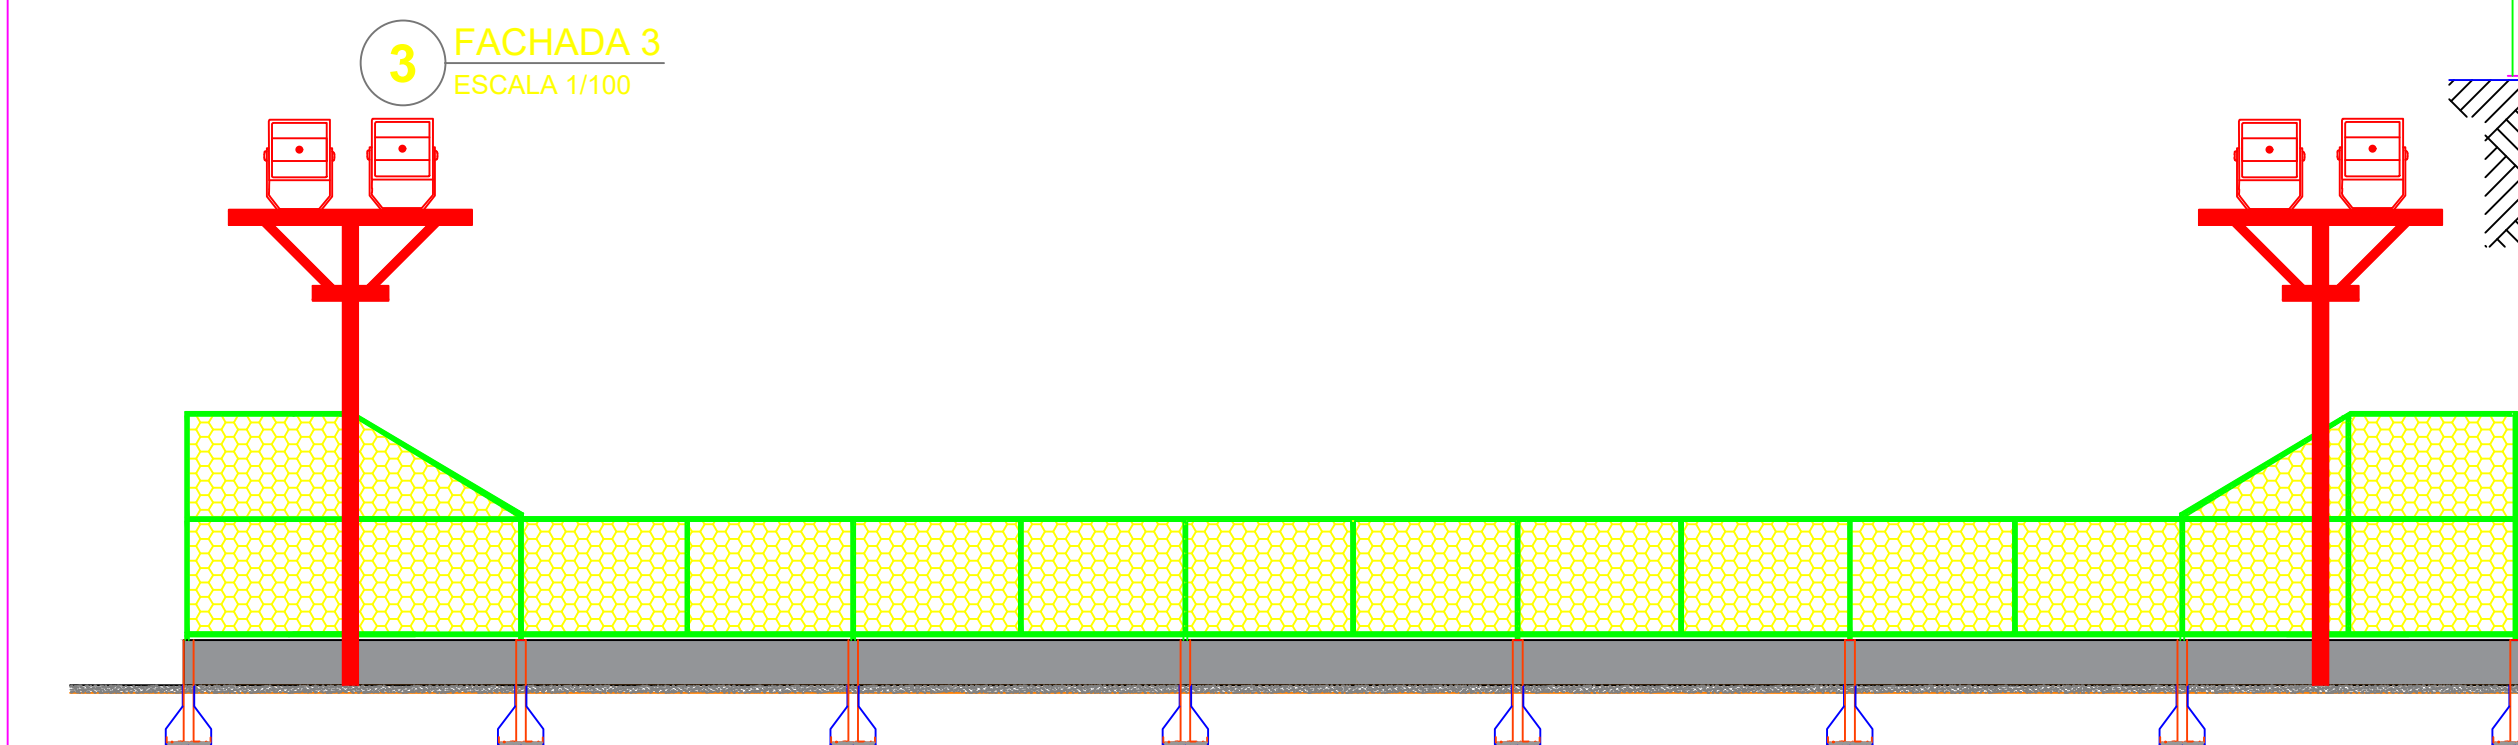
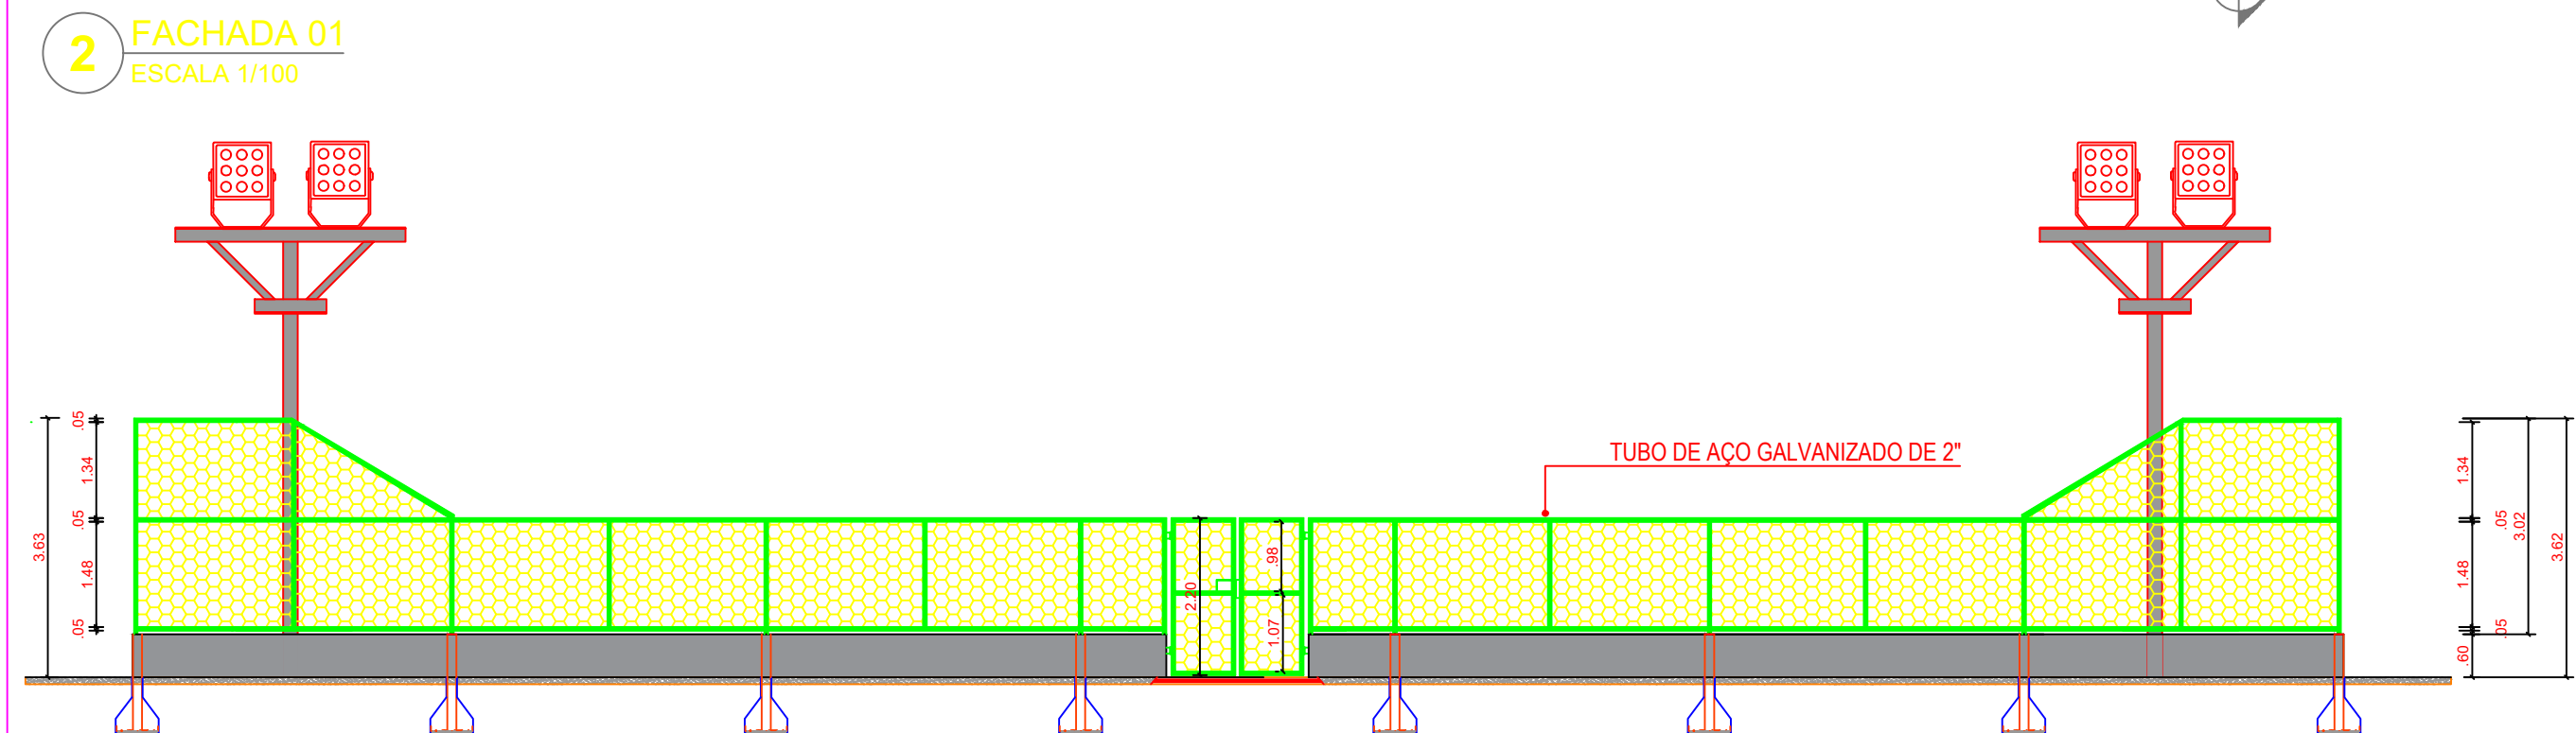


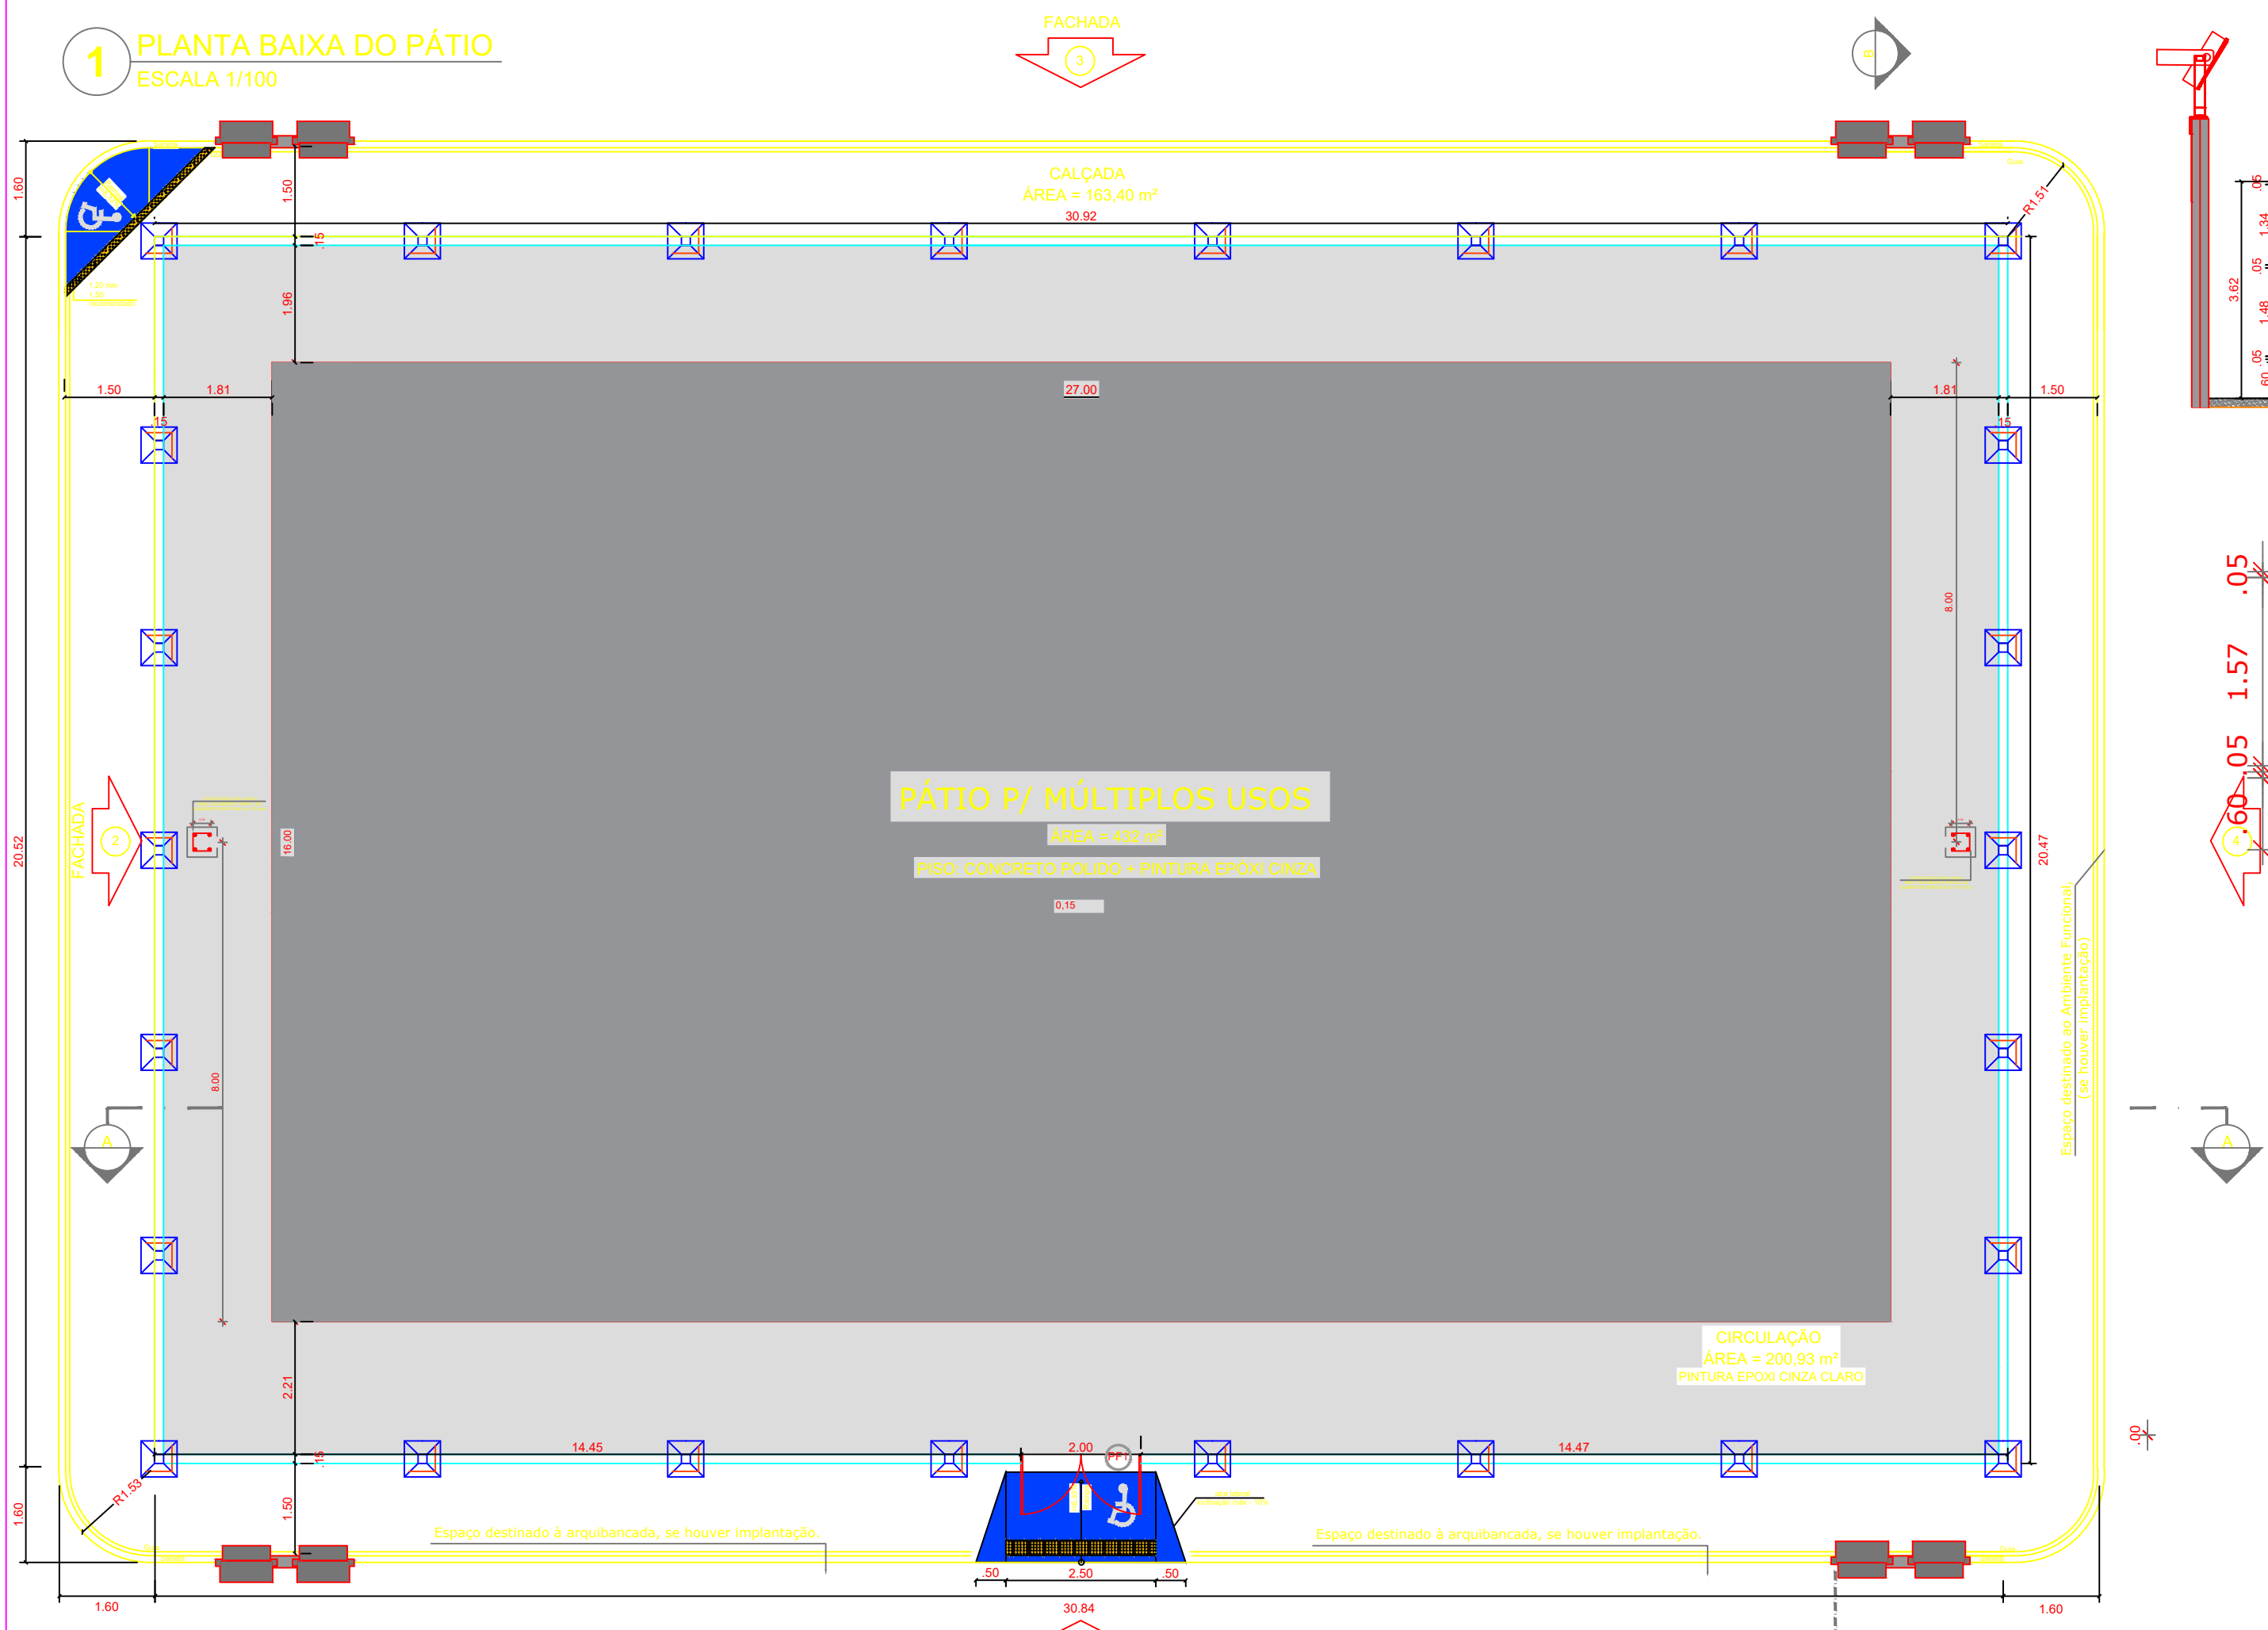

NOTAS


- MEDIDAS E NÍVEIS EM METROS;
- VERIFICAR POSIÇÃO EXATA DOS PILARES NO PROJETO ESTRUTURAL;
- VERIFICAR DETALHES CONSTRUTIVOS PERTINENTES NAS PRANCHAS DE DETALHAMENTO;
- EM CASO DE CONFLITO DE INFORMAÇÕES ENTRE O PROJETO GRÁFICO E O MEMORIAL DESCRITIVO, PREVALECE A INFORMAÇÃO CONTIDA NOS DESENHOS;
- ALTERAÇÕES NESTE PROJETO SOMENTE COM AUTORIZAÇÃO EXPRESSA DA CODEVASF

REFERÊNCIAS:

- PLANILHA DE QUANTITATIVOS;
- MEMORIAL DESCRITIVO E ESPECIFICAÇÕES TÉCNICAS

QUADRO DE ÁREAS

ÁREA MÍNIMA DO TERRENO: 27 metros x 34 metros =	918,00 m²
ÁREA TOTAL DE PROJETO:	811,17 m²
ÁREA TOTAL DO ALAMBRADO	246,02 m²

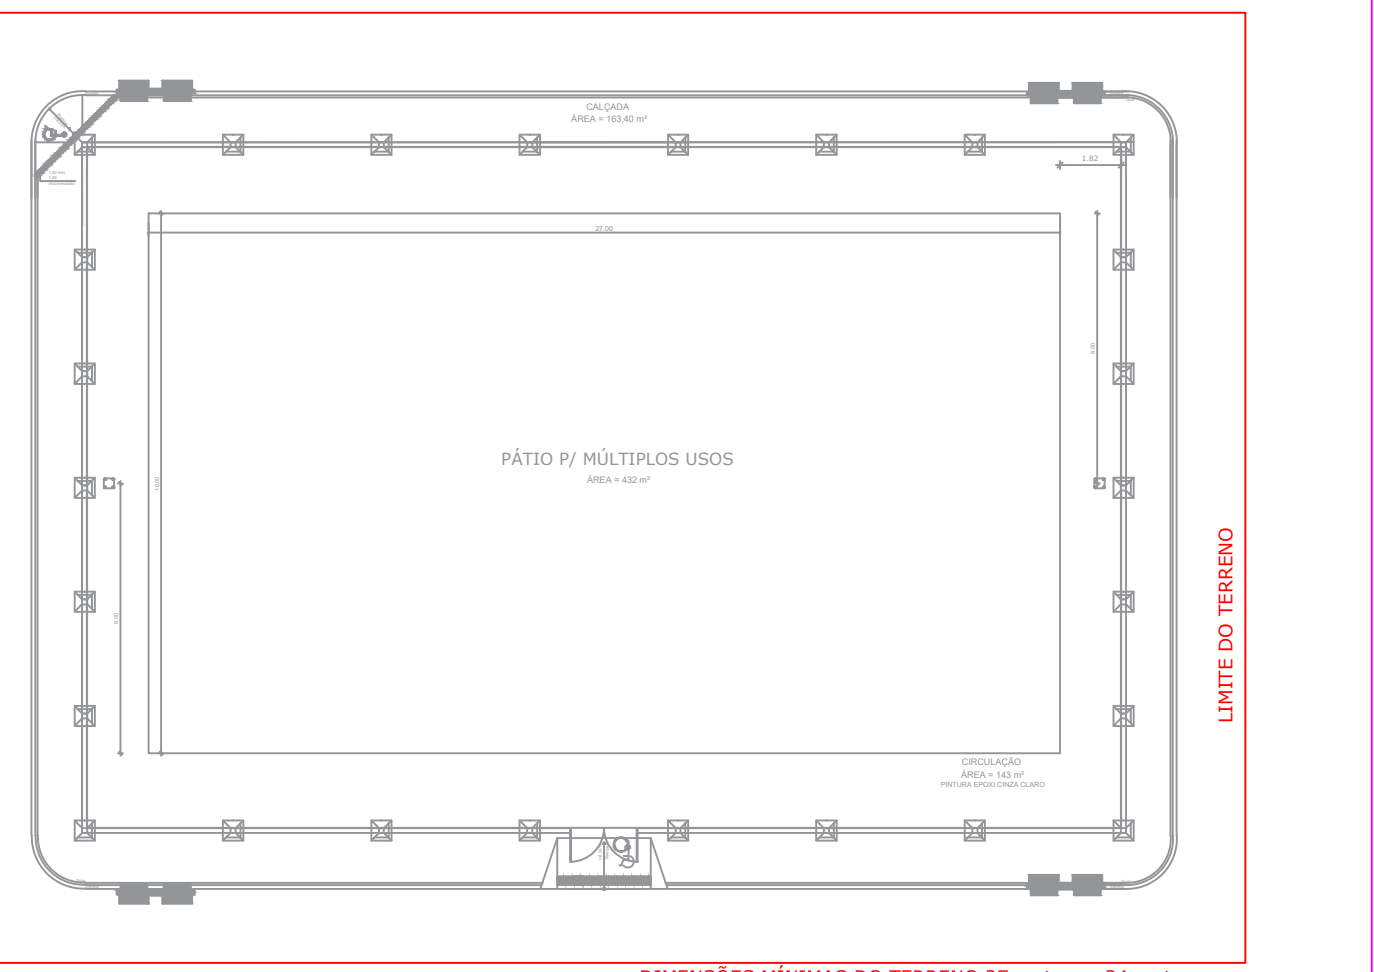

CONTROLE DE REVISÃO

Nº	DATA	DESCRIÇÃO
R01	25/11/2025	CORREÇÃO NA ÁREA DA CIRCULAÇÃO
R00	29/09/2025	EMIÇÃO INICIAL: ADEQUAÇÃO NO CARIMBO E NO PÁTIO, INCLUSÃO DO ALAMBRADO, PAVIMENTAÇÃO E ACESSIBILIDADE E ILUMINAÇÃO

PROJETO PADRÃO - CODEVASF


PROPRIETÁRIO:	
ENDEREÇO:	
MUNICÍPIO - UF:	
PROPRIETÁRIO	
RESP. TÉCNICO	CREA
AUTOR DO PROJETO	CAU
DLFO	CREA
	RA

OBSERVAÇÕES:

PROJETO ORIGINAL DESENVOLVIDO PELO FNDE.
PROJETO ADAPTADO PELA CODEVASF

PÁTIO PARA MÚLTIPLOS USOS
PROJETO DE ARQUITETURA

COORDENAÇÃO 15º GTR	PLANTA BAIXA COM ALAMBRADO DETALHES GERAIS	ARQ
FORMATO A1	REVISÃO R00	INDICADA DATA EMISSÃO 12/03/2026
		PRANCHA 01/01

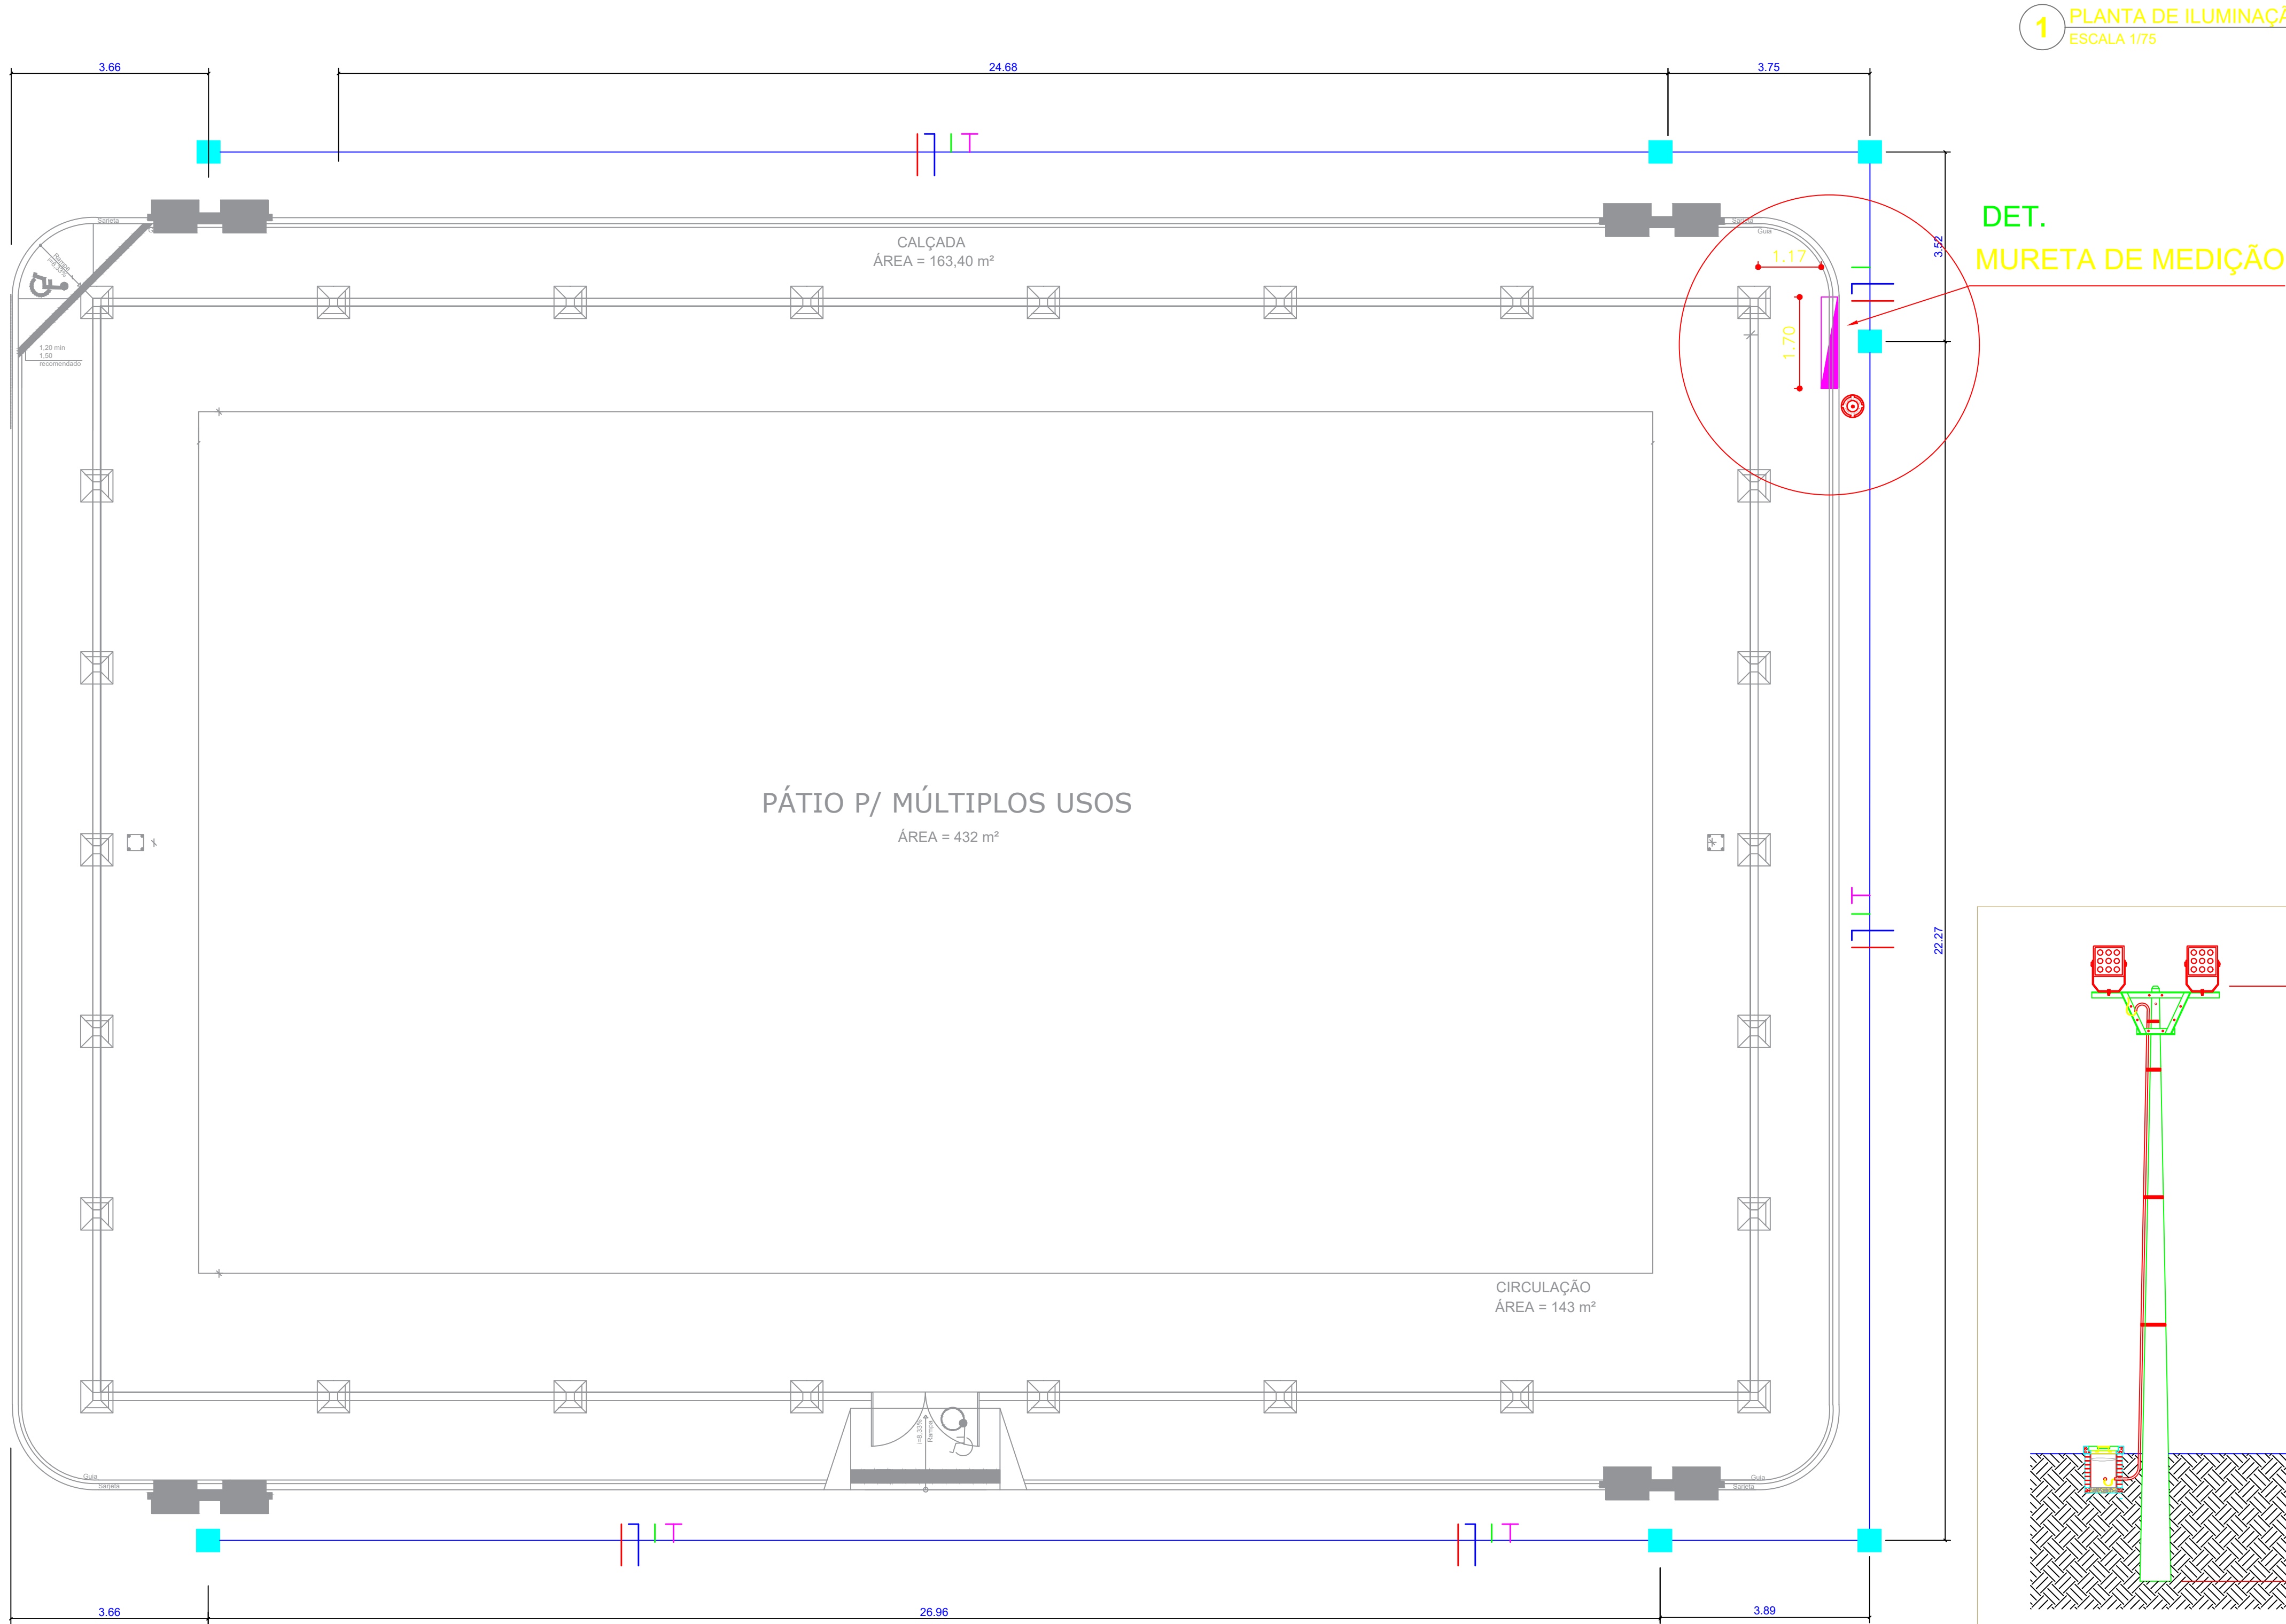

- NOTAS
- MEDIDAS E NÍVEIS EM METROS;
 - VERIFICAR POSIÇÃO EXATA DOS PILARES NO PROJETO ESTRUTURAL;
 - VERIFICAR DETALHES CONSTRUTIVOS PERTINENTES NAS PRANCHAS DE DETALHAMENTO;
 - EM CASO DE CONFLITO DE INFORMAÇÕES ENTRE O PROJETO GRÁFICO E O MEMORIAL DESCRITIVO, PREVALECE A INFORMAÇÃO CONTIDA NOS DESENHOS;
 - ALTERAÇÕES NESTE PROJETO SOMENTE COM AUTORIZAÇÃO EXPRESSA DA CODEVASF
 - CASO SEJA INCLUIDA AROUBANCADA E/OU AMBIENTE FUNCIONAL NA ÁREA DO PROJETO, OS REFLETORES DEVERÃO SER REPOSICIONADOS DE FORMA A GARANTIR A UNIFORMIDADE DA ILUMINAÇÃO, BEM COMO REALIZADOS OS ACRÉSCIMOS NECESSÁRIOS DE MATERIAIS E AJUSTES NA INFRAESTRUTURA ELÉTRICA.
 - HASTES DE AÇO COBREADA DE 65/8", COMPRIMENTO DE 2,40m;
 - MALHA DE ATERRAMENTO COM CONDUTOR 50 mm² - Cu - NU - CLASSE DE ENCORDAMENTO 2
 - CONDUTOR 16mm² - Cu - NU - CLASSE DE ENCORDAMENTO 2 PARA INTELIGAÇÃO DA MALHA DE ATERRAMENTO AO BARRAMENTO DE NEUTRO.

- REFERÊNCIAS
- PLANILHA DE QUANTITATIVOS;
 - MEMORIAL DESCRITIVO E ESPECIFICAÇÕES TÉCNICAS

LEGENDA - INSTAÇÃO ELÉTRICA

Refletor Slim LED 200W de potência, Branco Frio, 6500k, Autovolt, marca G- light ou similar

Mureta para Padrão Coelba

Caixa de Passagem 30x30x30 cm
Alvenaria de Tijolos maciços e=12 cm

Condutores - Fase-Neutro-Retorno-Terra

Caixa para Aterramento 30x30x30cm
Alvenaria de Tijolos maciços e=12 cm

Eletroduto Rígido

CONTROLE DE REVISÃO

R00	29/09/2025	EMISSÃO INICIAL: ADEQUAÇÃO NO PROEJTO DA SEDE - CT 0.0318.00_2023
Nº	DATA	DESCRIÇÃO



PROJETO PADRÃO - CODEVASF

PROPRIETÁRIO: :

ENDEREÇO:

MUNICÍPIO - UF:

PROPRIETÁRIO

RESP. TÉCNICO

CREA

AUTOR DO PROJETO

CAU

DLFO

CREA




RA



OBSERVAÇÕES:
PROJETO ORIGINAL DESENVOLVIDO PELO FNDE.
PROJETO ADAPTADO PELA CODEVASF

PÁTIO P/ MÚLTIPLOS USOS

PROJETO DE INSTALAÇÕES ELÉTRICAS

COORDENAÇÃO 15º GTR	INSTALAÇÕES ELÉTRICAS - ILUMINAÇÃO PLANTA BAIXA	ELE
REVISÃO R00	ESCALA 1/75 DATA EMISSÃO 29/09/2025	PRANCHA 01/01
FORMATO A1		

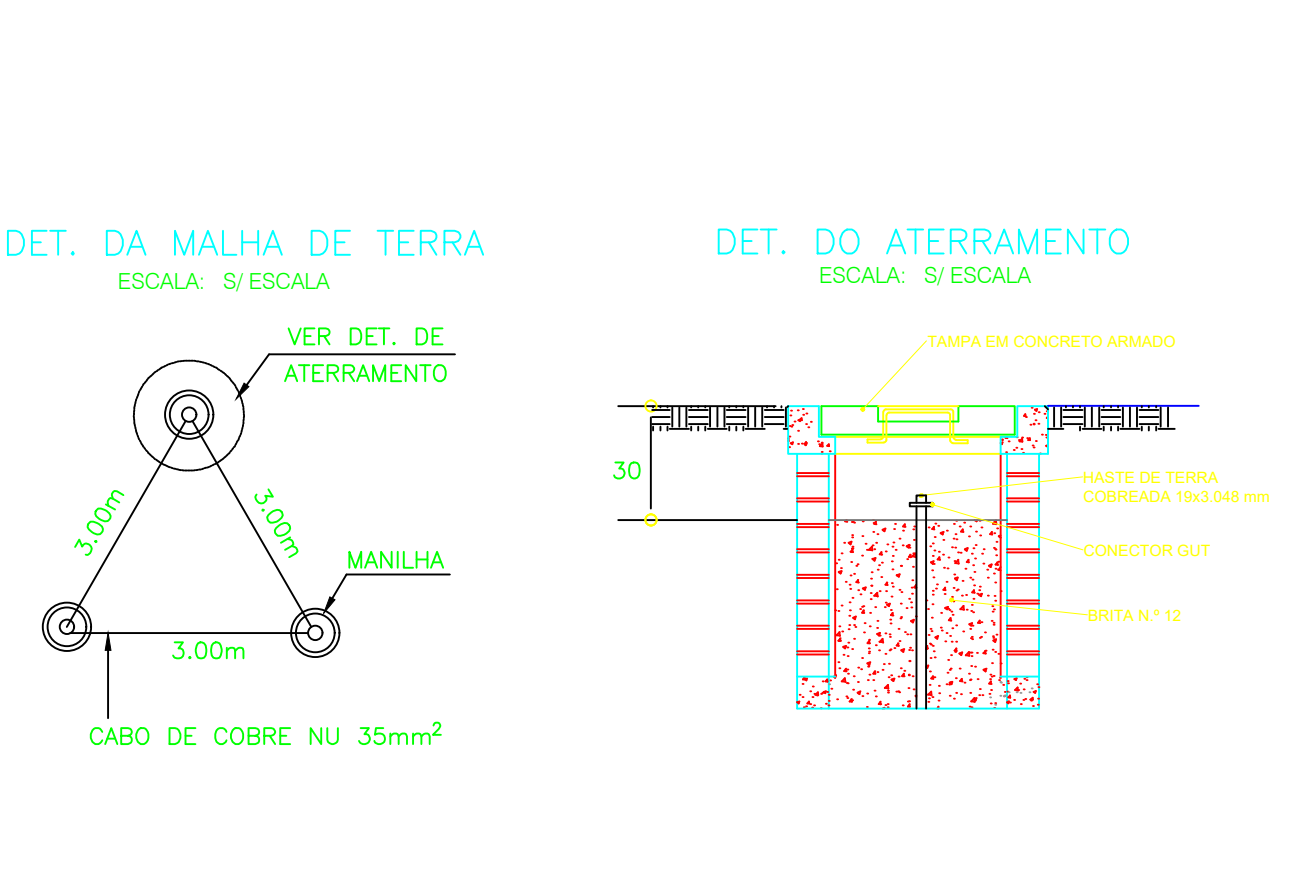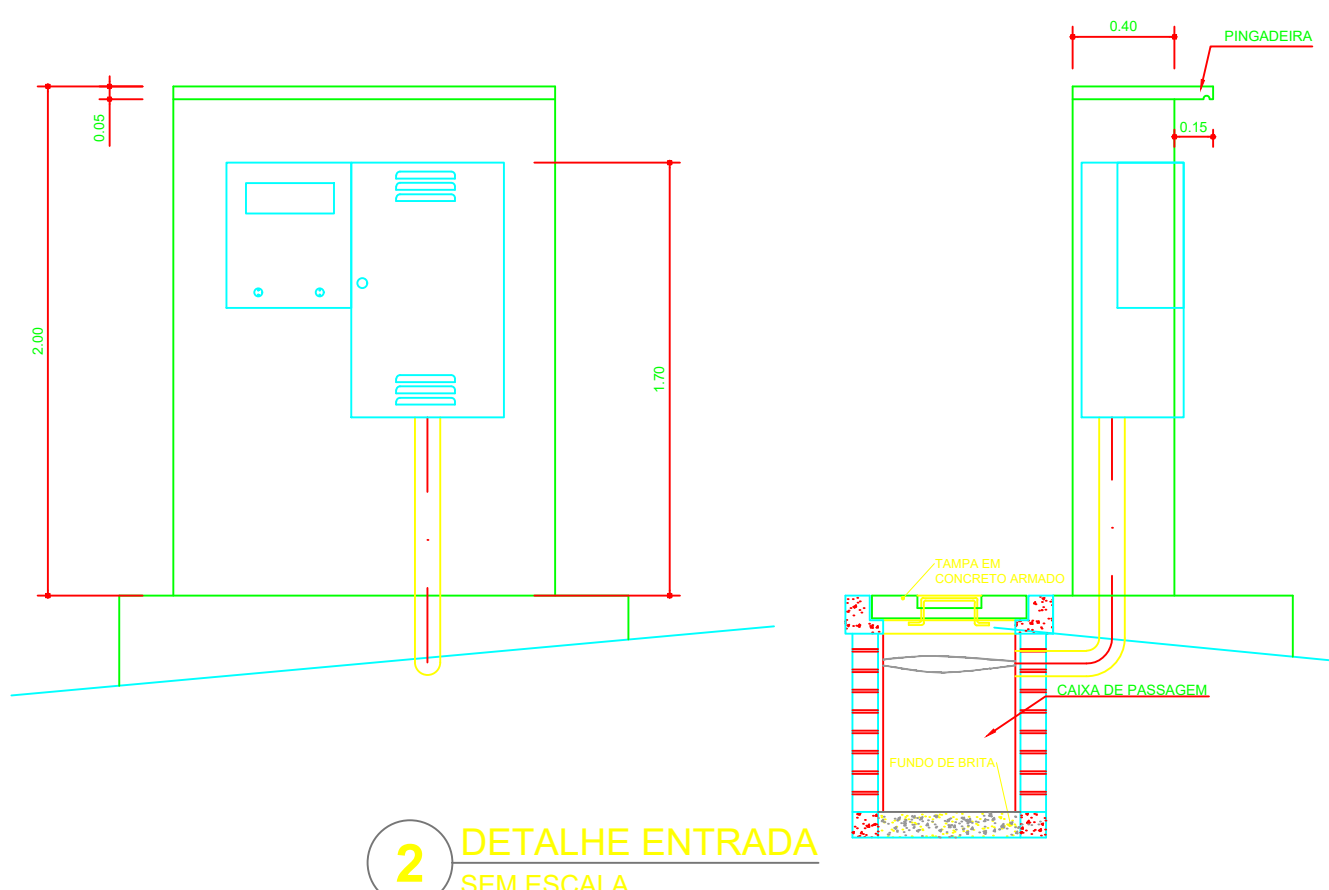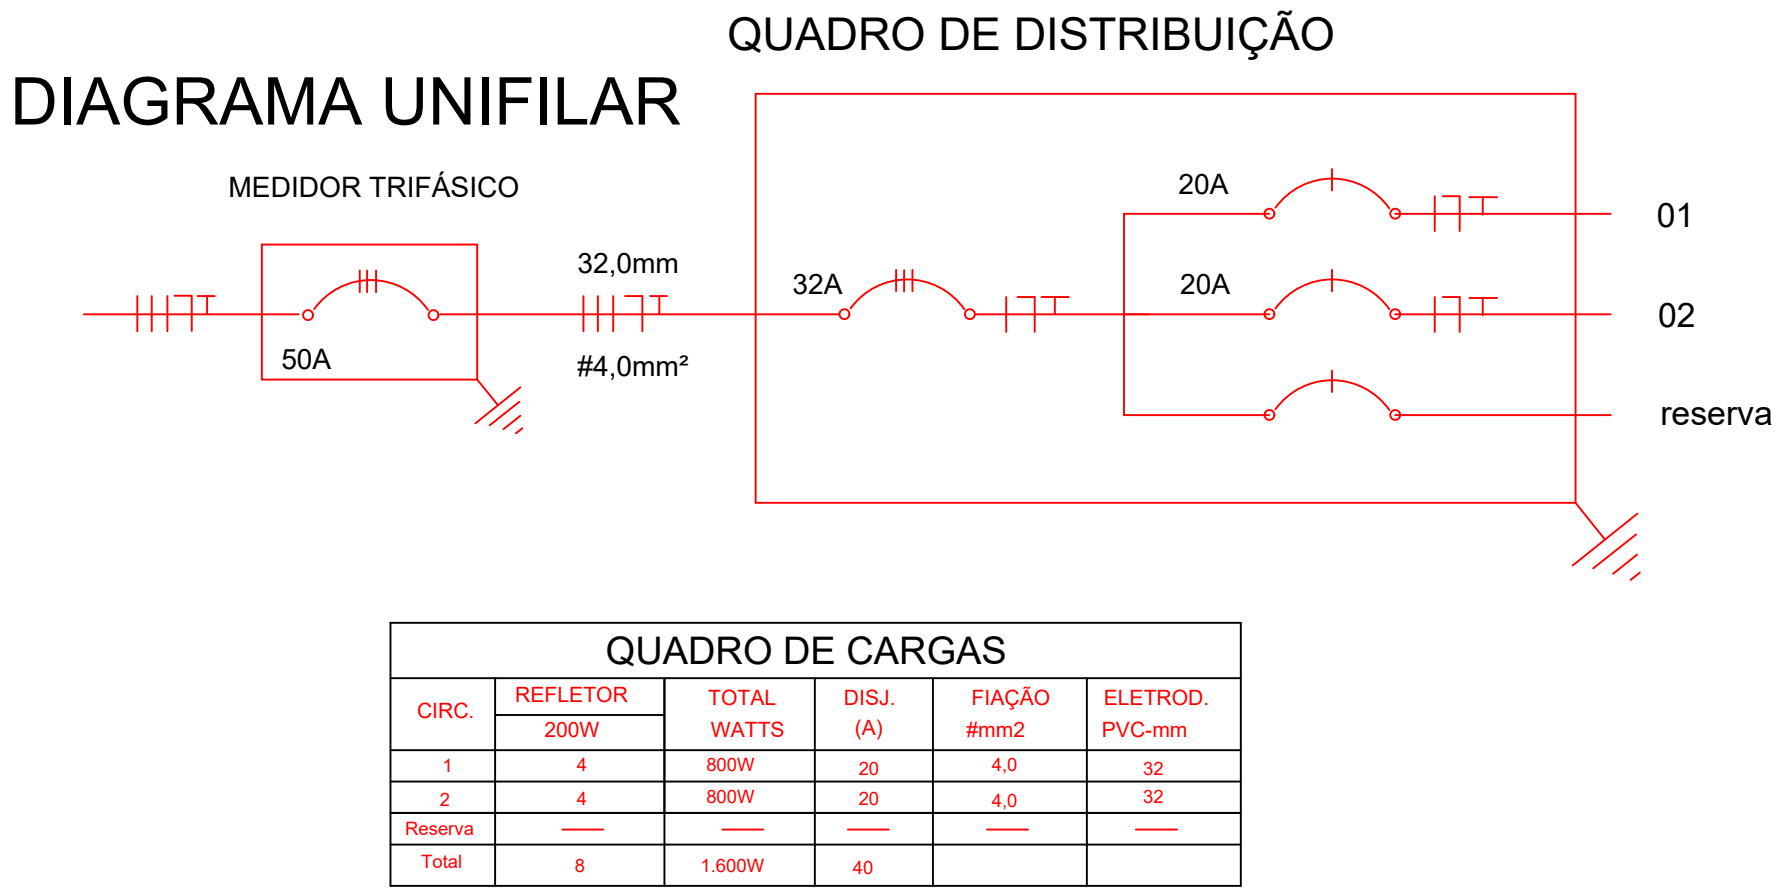

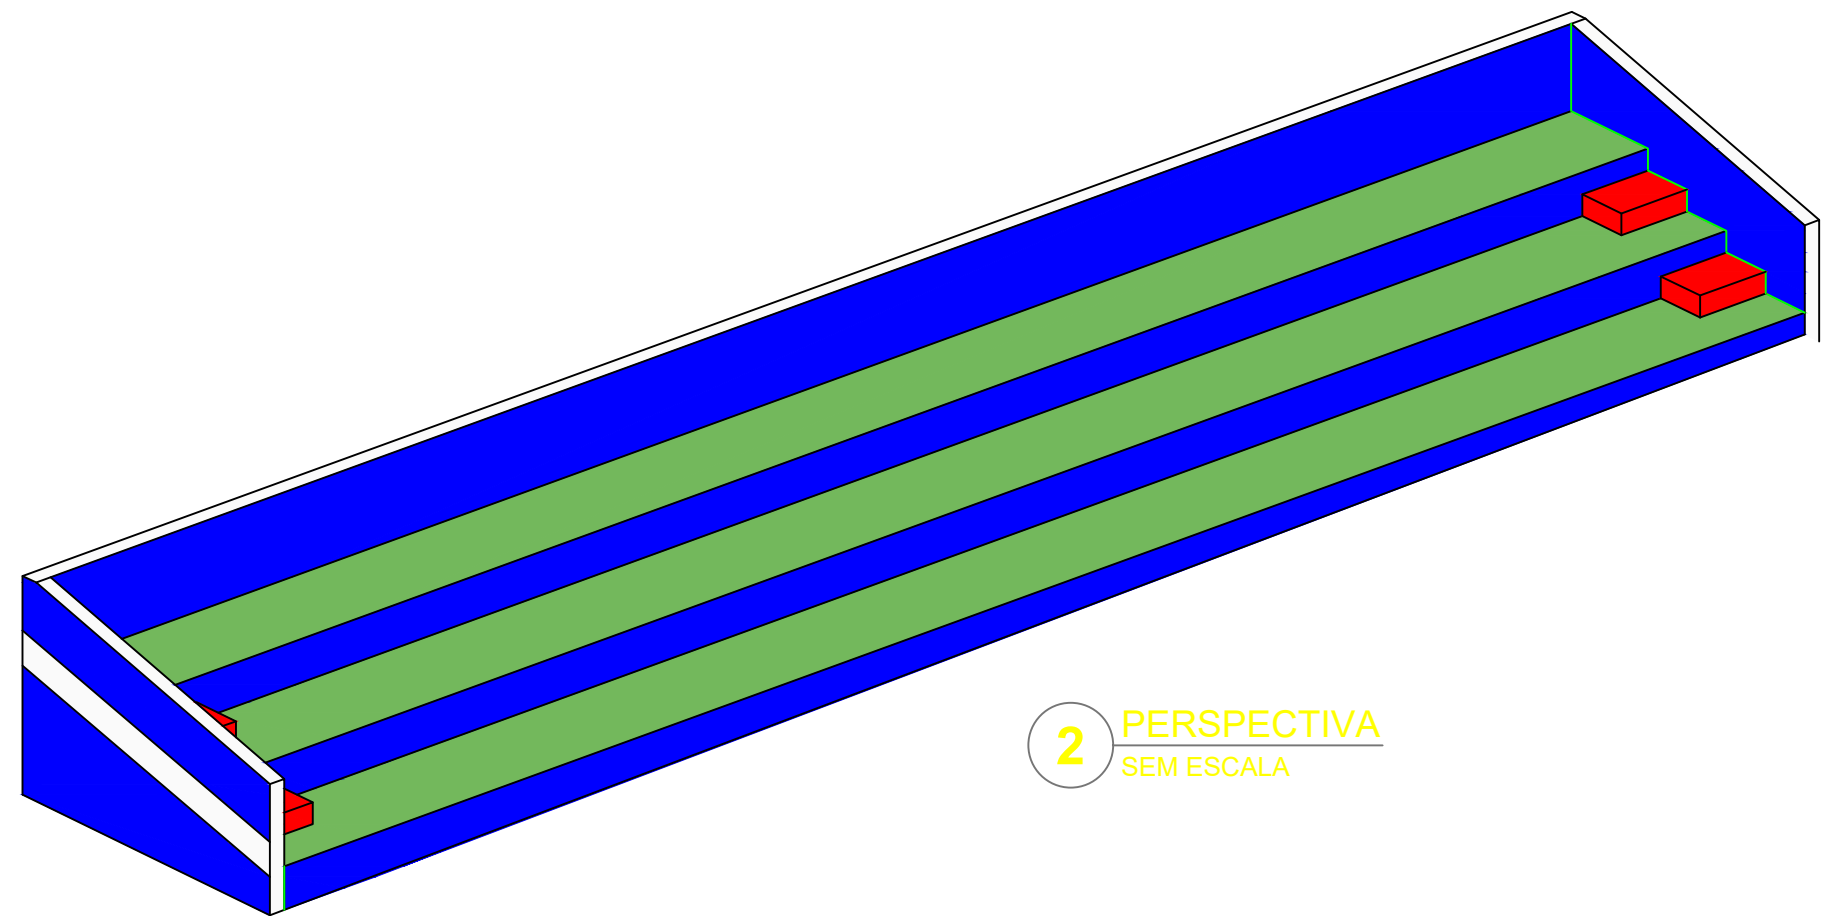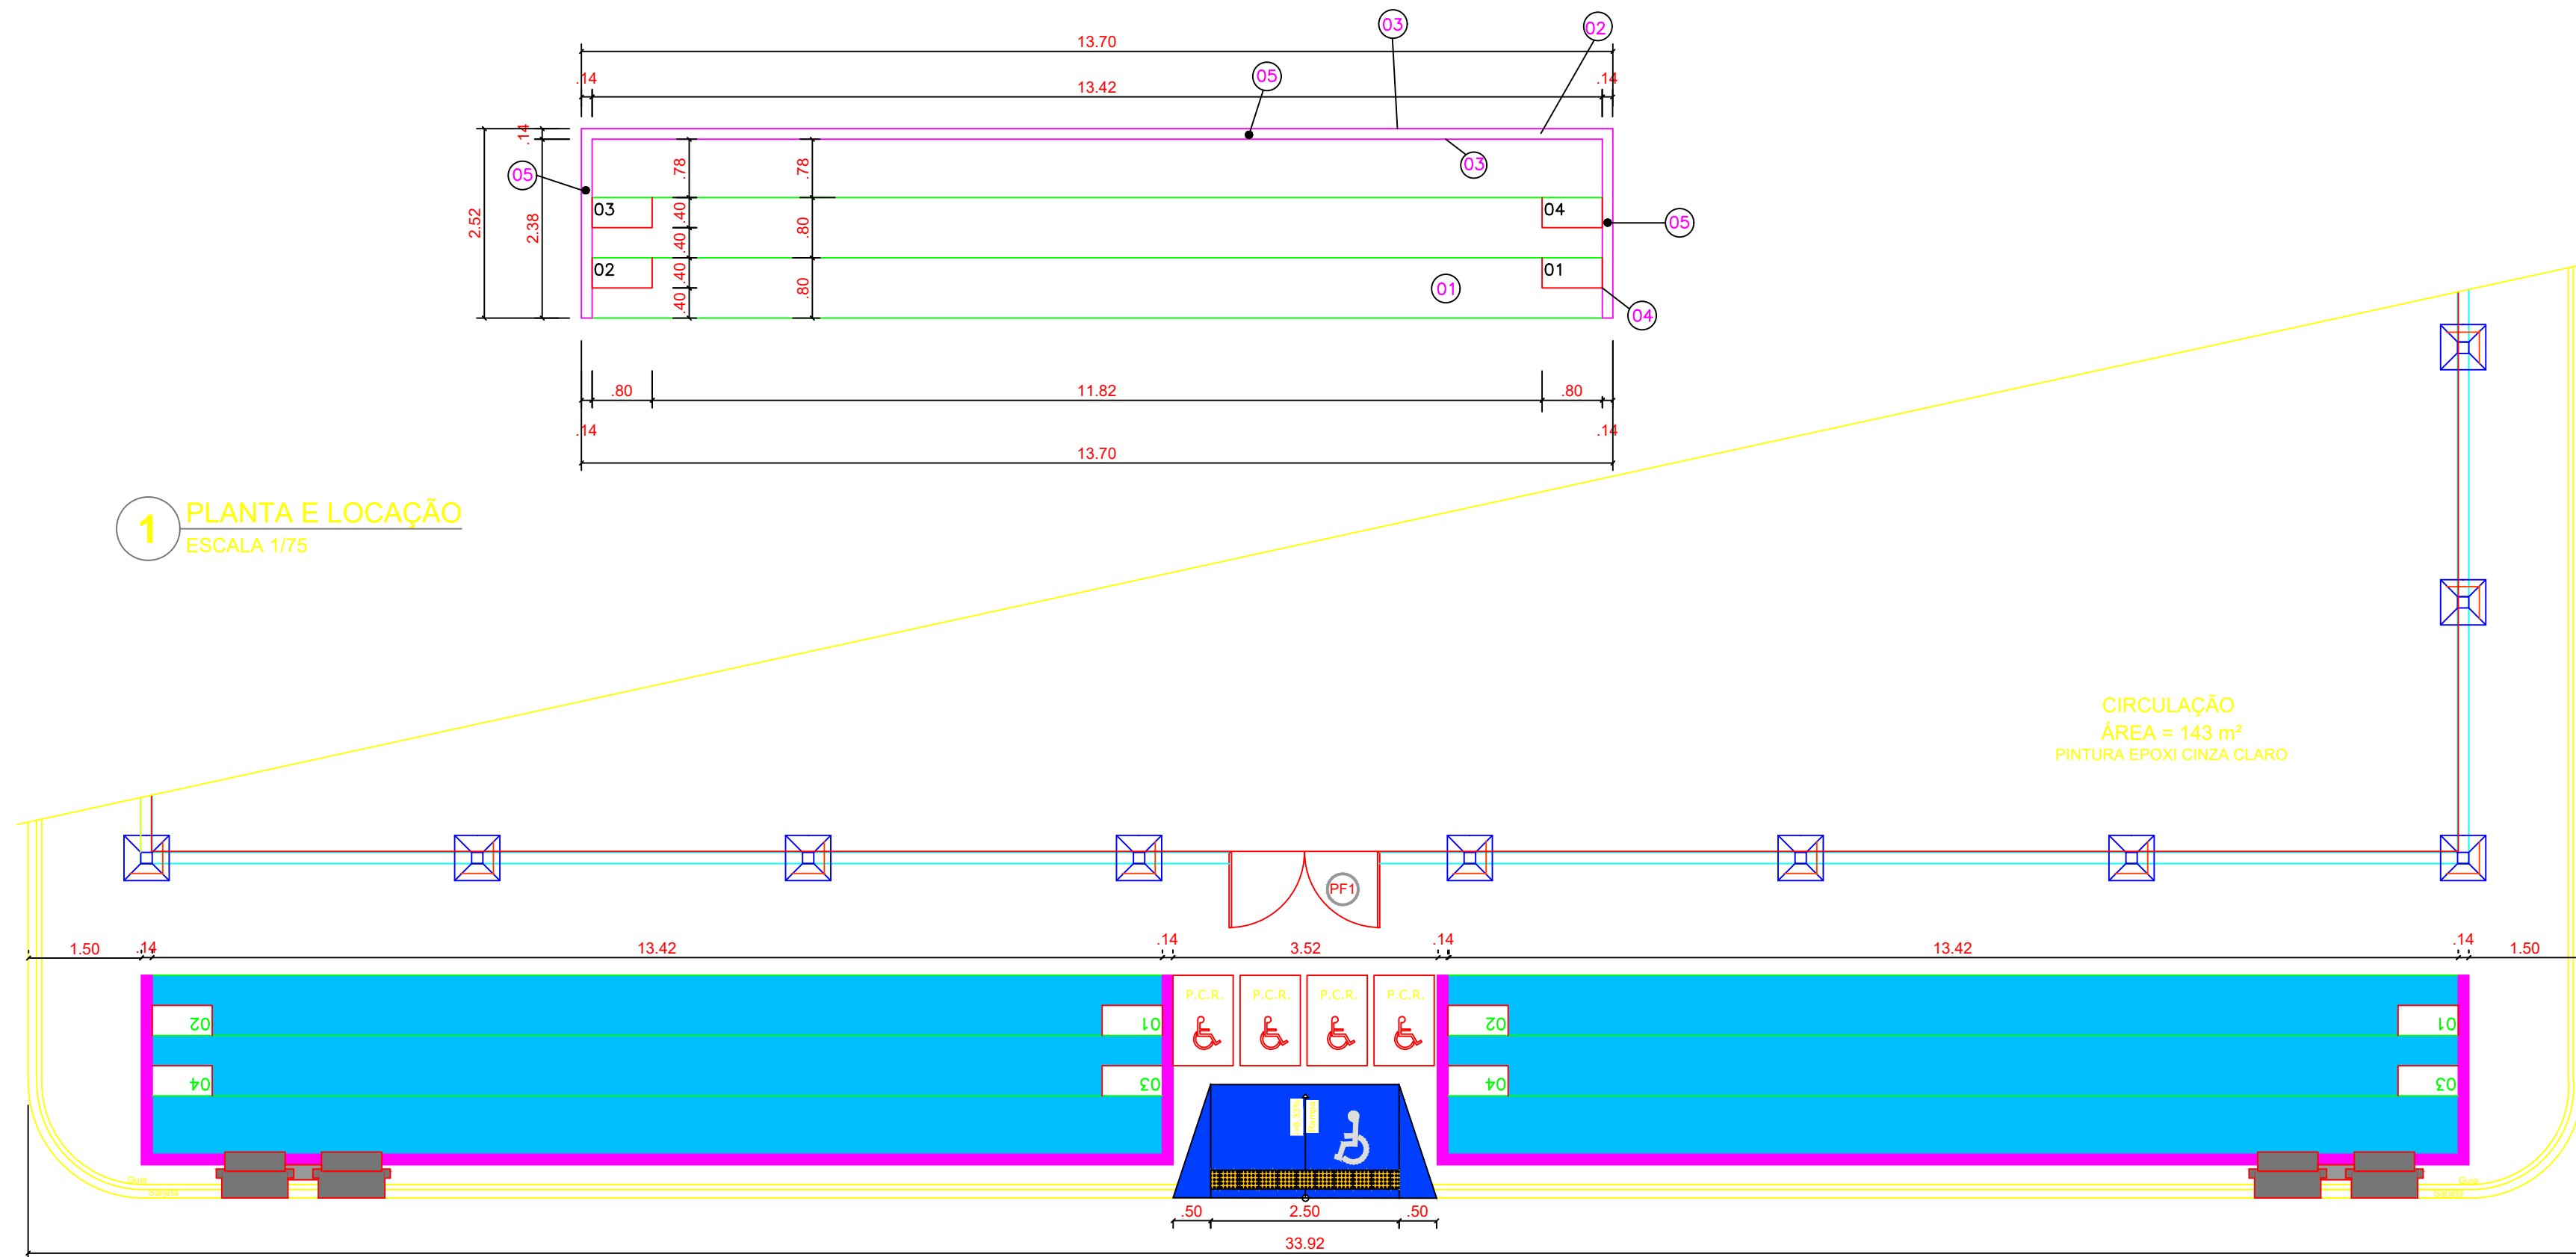


ESPECIFICAÇÃO

- LAJE PRÉ-MOLDADA - REVESTIDA COM CIMENTO DESEMPOLADO E PINTURA;
- ALVENARIA DE BLOCO CERAMICO;
- REVESTIMENTO NAS FACES EXTERNAS COM CHAPISCO E MASSA ÚNICA;
- DEGRAUS EM TIJOLO MACIÇO - REVESTIMENTO EM CIMENTO DESEMPOLADO E PINTURA - (A=20;L=40;C=80);
- CINTA (15x09)cm EM CONCRETO ARMADO - (VER PROJETO)
- PILARES (9x20) EM CONCRETO ARMADO - (VER PROJETO)
- CINTA (20x09)cm EM CONCRETO ARMADO-LAJE ARQUIBANCADA (VER PROJETO)
- CALÇADA EXECUTADA EM LASTRO DE CONCRETO MAGRO, ESP.+3CM;
- SAPATA EXECUTADAS EM CONCRETO ARMADO - (VER PROJETO);
- PILARES (9x9) EM CONCRETO ARMADO - (VER PROJETO)
- VIGA BALDRAME (14x30) EM CONCRETO ARMADO - (VER PROJETO)

NOTAS
- MEDIDAS E NÍVEIS EM METROS; - VERIFICAR POSIÇÃO EXATA DOS PILARES NO PROJETO ESTRUTURAL; - VERIFICAR DETALHES CONSTRUTIVOS PERTINENTES NAS PRANCHAS DE DETALHAMENTO; - EM CASO DE CONFLITO DE INFORMAÇÕES ENTRE O PROJETO GRÁFICO E O MEMORIAL DESCRITIVO, PREVALECE A INFORMAÇÃO CONTIDA NOS DESENHOS; - ALTERAÇÕES NESTE PROJETO SOMENTE COM AUTORIZAÇÃO EXPRESSA DA CODEVASF
REFERÊNCIAS
- PLANILHA DE QUANTITATIVOS; - MEMORIAL DESCRITIVO E ESPECIFICAÇÕES TÉCNICAS

QUADRO DE ÁREAS
ÁREA MÍNIMA DO TERRENO: 27 metros x 34 metros = 918,00 m²
ÁREA TOTAL DE PROJETO: 101,73 m²

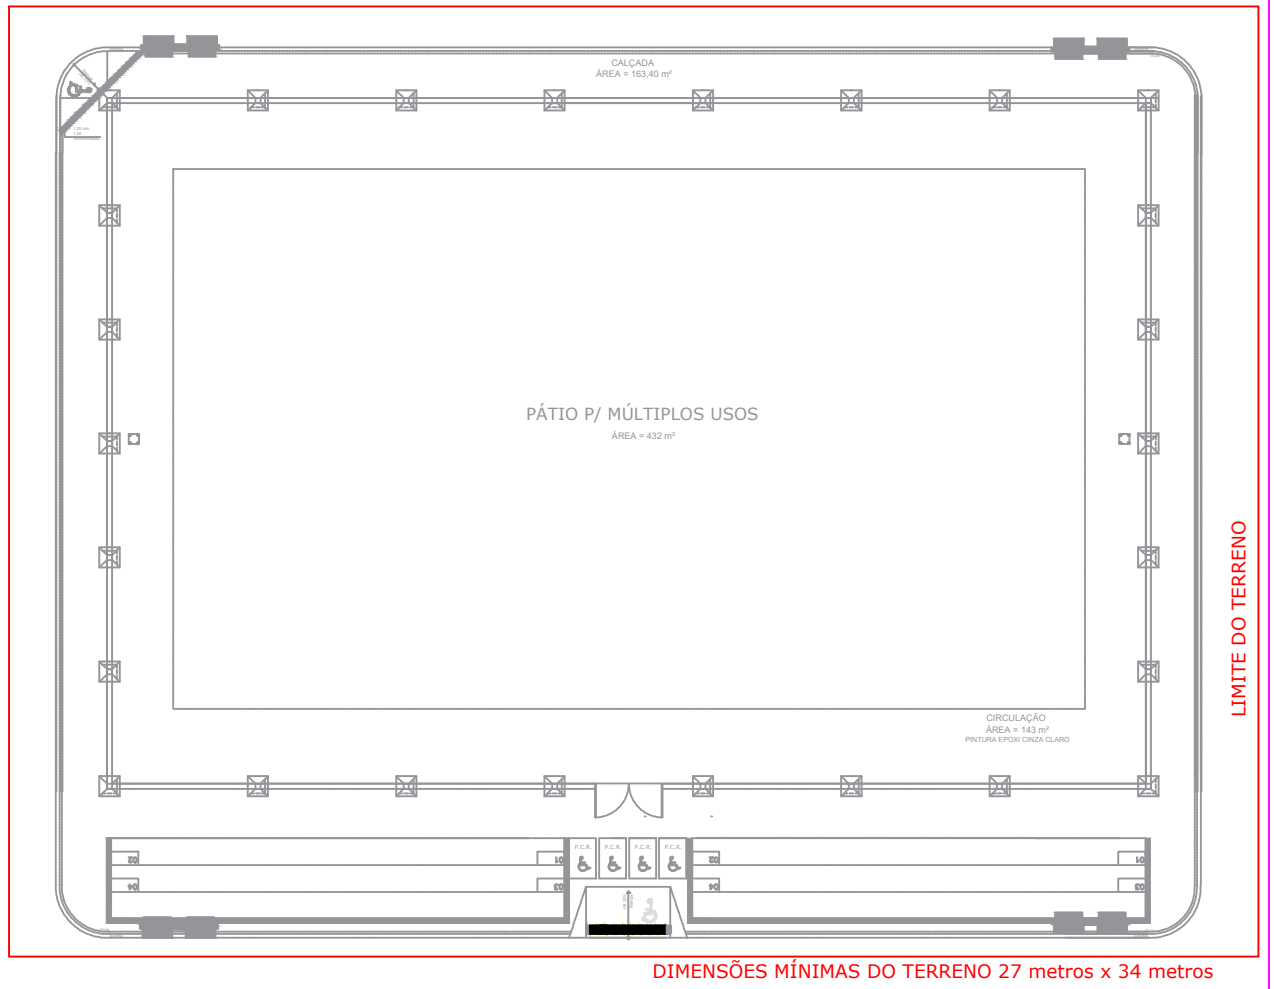

CONTROLE DE REVISÃO		
R00	30/09/2025	EMIÇÃO INICIAL: ADEQUAÇÃO NO CARIMBO E NO PÁTIO, INCLUSÃO DO ALAMBRADO, PAVIMENTAÇÃO E ACESSIBILIDADE E ILUMINAÇÃO
Nº	DATA	DESCRIÇÃO



PROJETO PADRÃO - CODEVASF

PROPRIETÁRIO: :
ENDEREÇO:
MUNICÍPIO - UF:

PROPRIETÁRIO	
RESP. TÉCNICO	CREA
AUTOR DO PROJETO	CAU


DLFO	CREA
	RA

OBSERVAÇÕES:
PROJETO ORIGINAL DESENVOLVIDO PELO FNDE.
PROJETO ADAPTADO PELA CODEVASF

ARQUIBANCADA	PROJETO DE ARQUITETURA	R00
COORDENAÇÃO 15º GTR	PLANTA GERAL	ARQ
FORMATO A1	REVISÃO R00	ESCALA INDICADA DATA EMISSÃO 12/03/2026
		PRANCHA 01/01


1 PLANTA DE SAPATAS

ESCALA 1/50

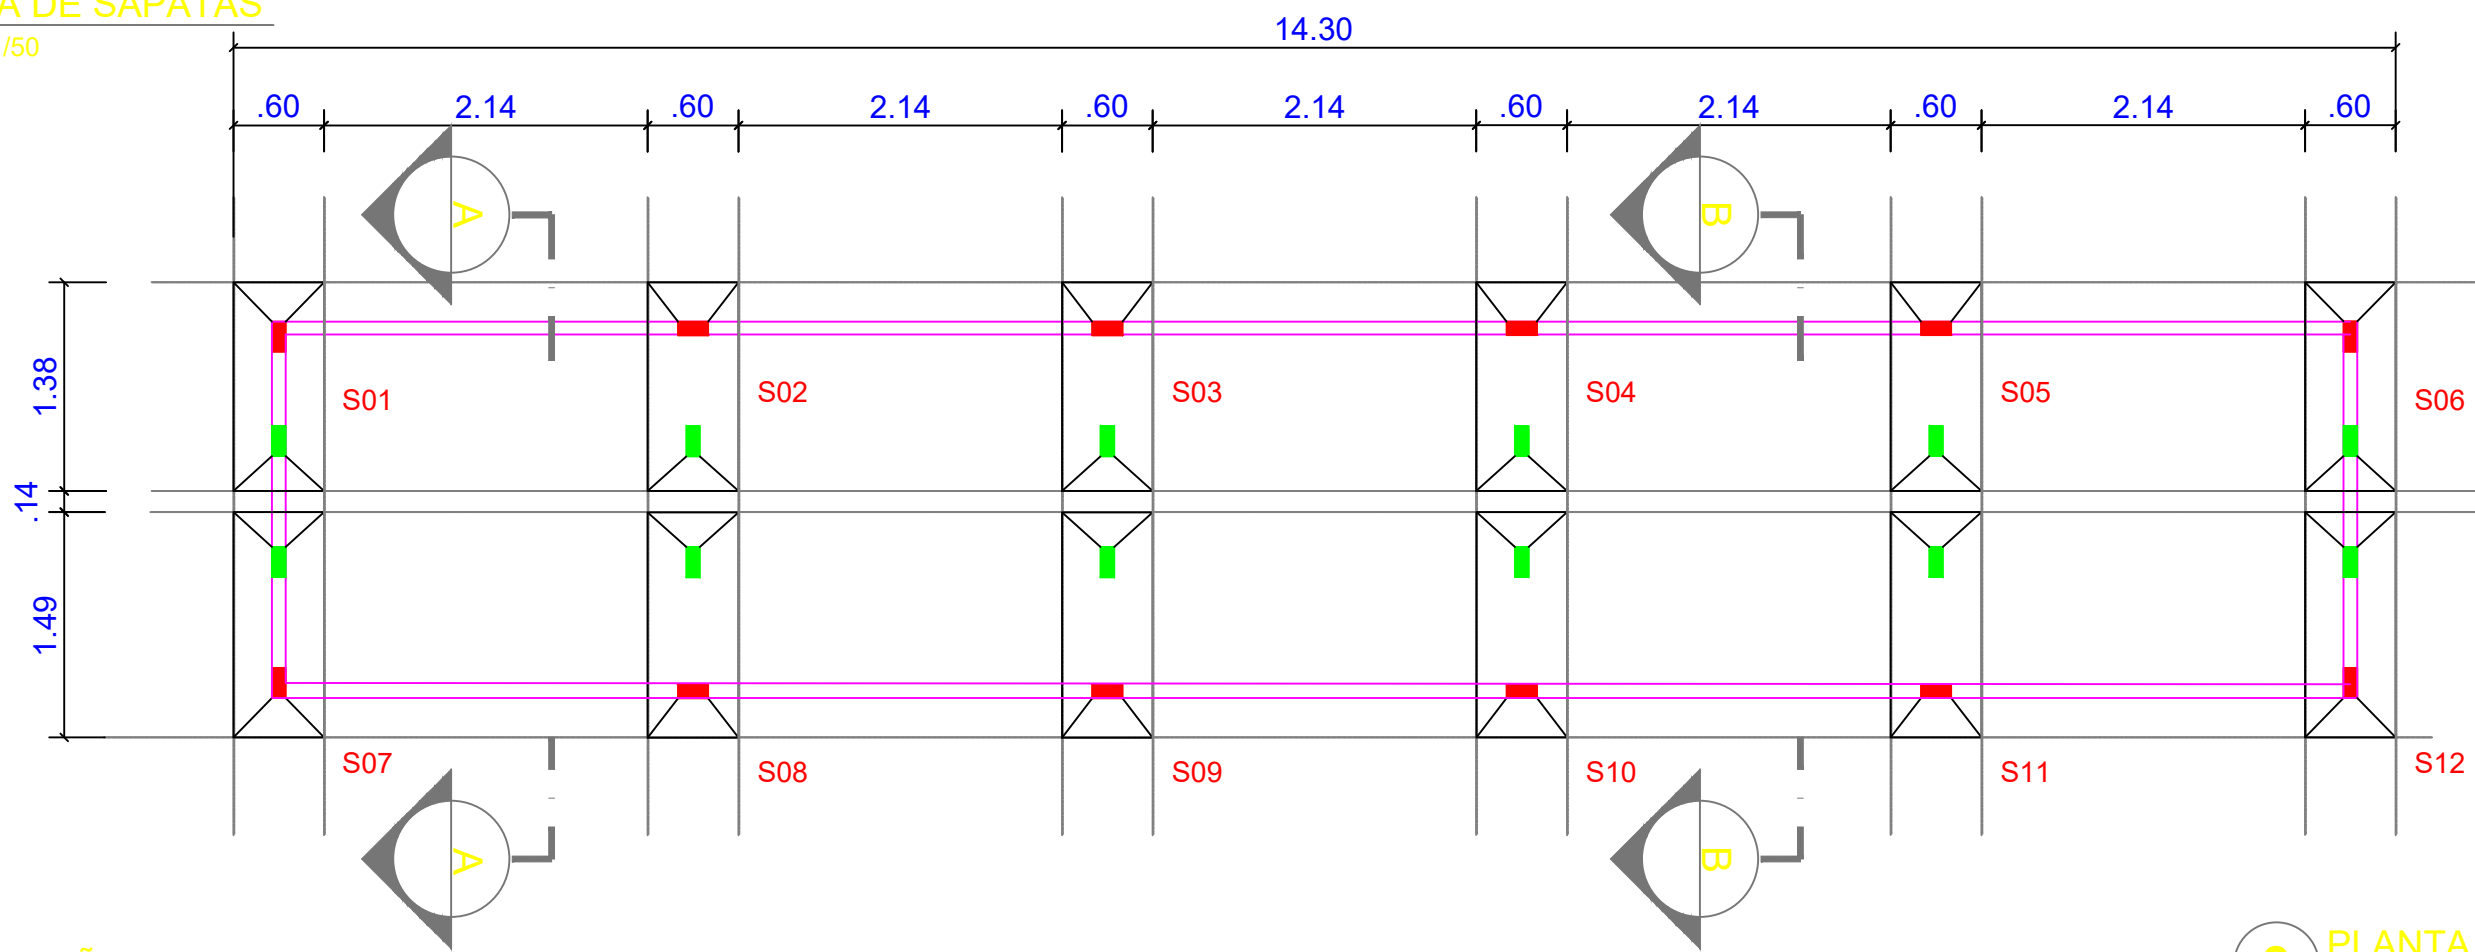


2 LOCAÇÃO DOS PILARES

ESCALA 1/75

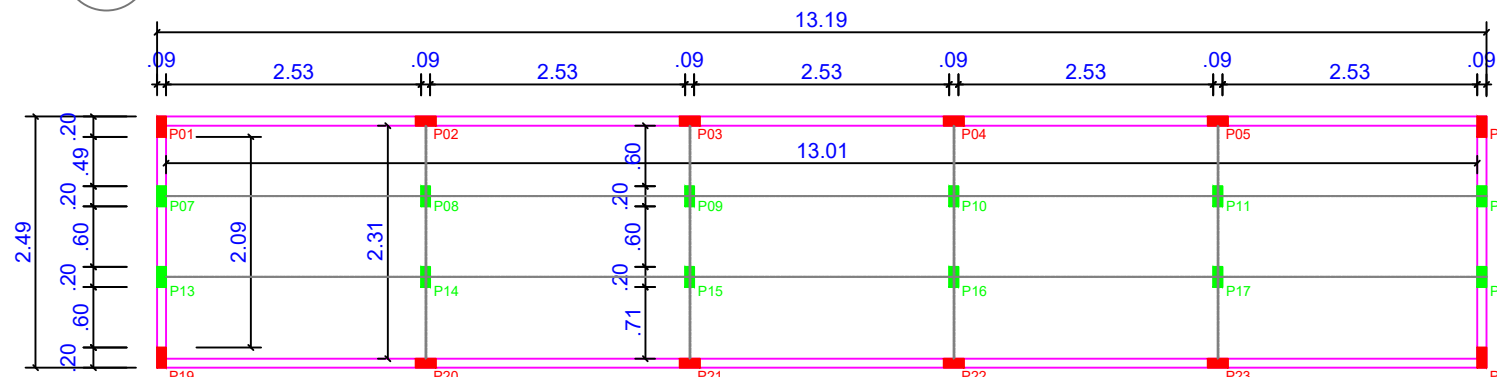


3 PLANTA DE VIGAS BALDRAME


ESCALA 1/75

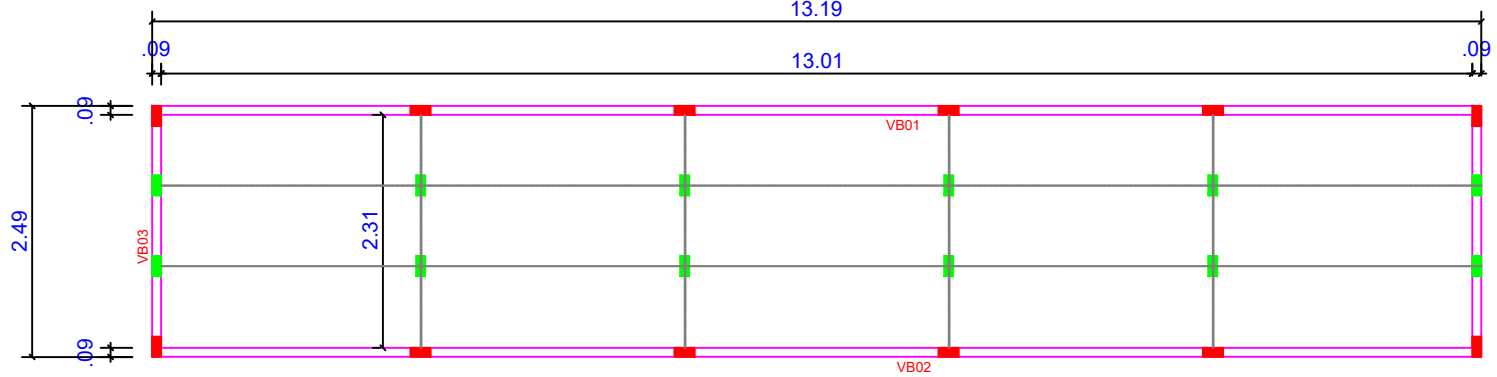


SAPATA TIPO 01 (x2) - 60x138x20

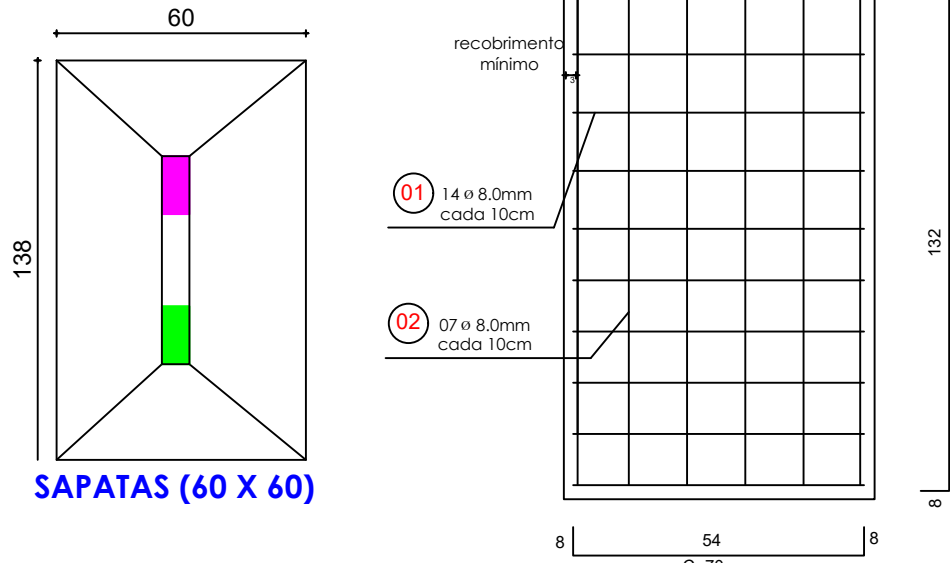



SAPATA TIPO 02 (x2) - 60x149x20

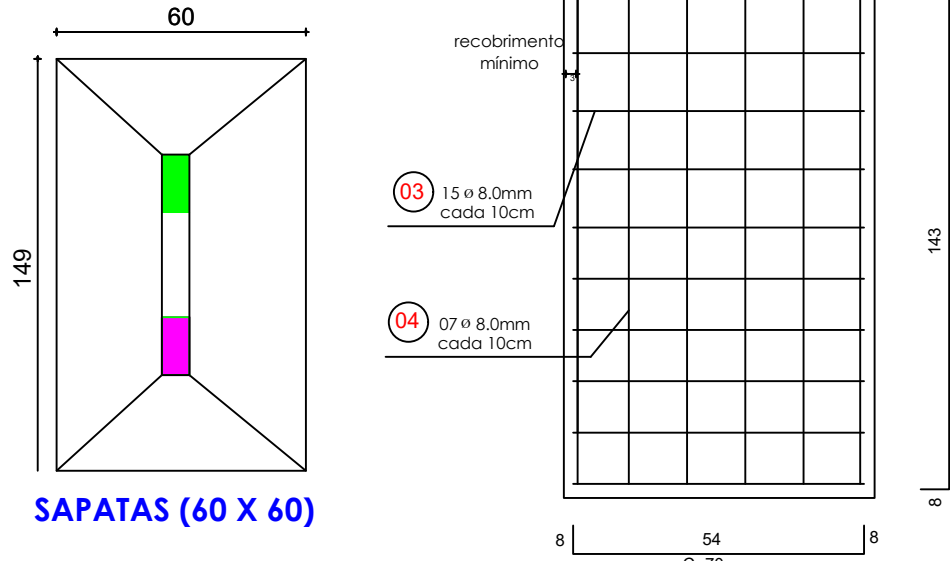


SAPATA TIPO 03 (x4) - 60x138x20

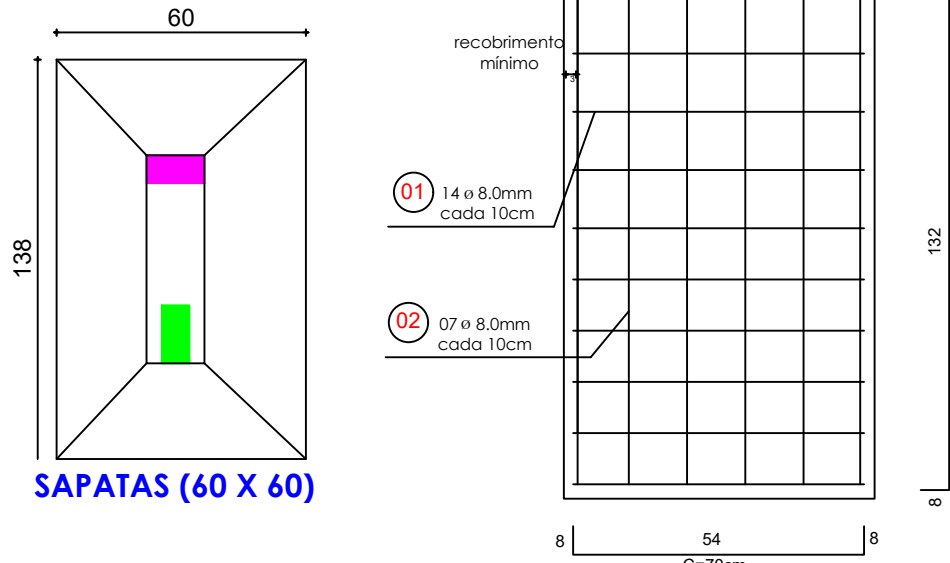

SAPATA TIPO 04 (x4) - 60x149x20

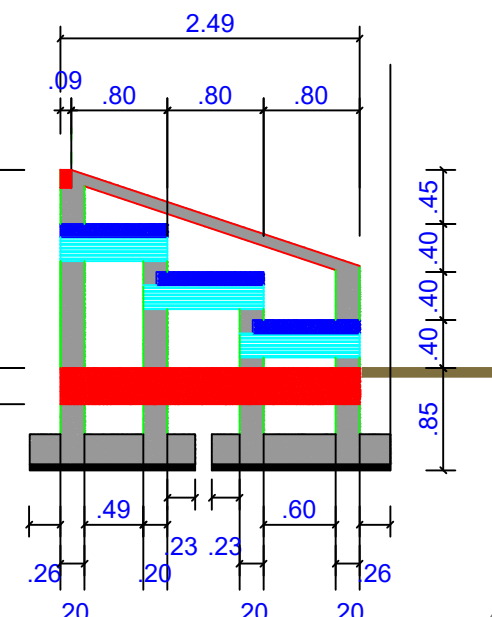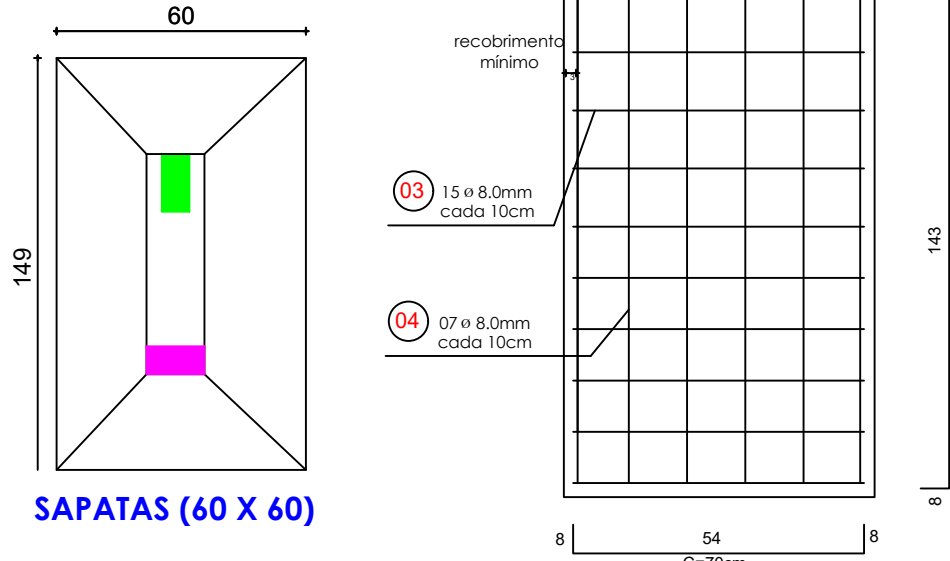

CORTE TRANSVERSAL: A-A

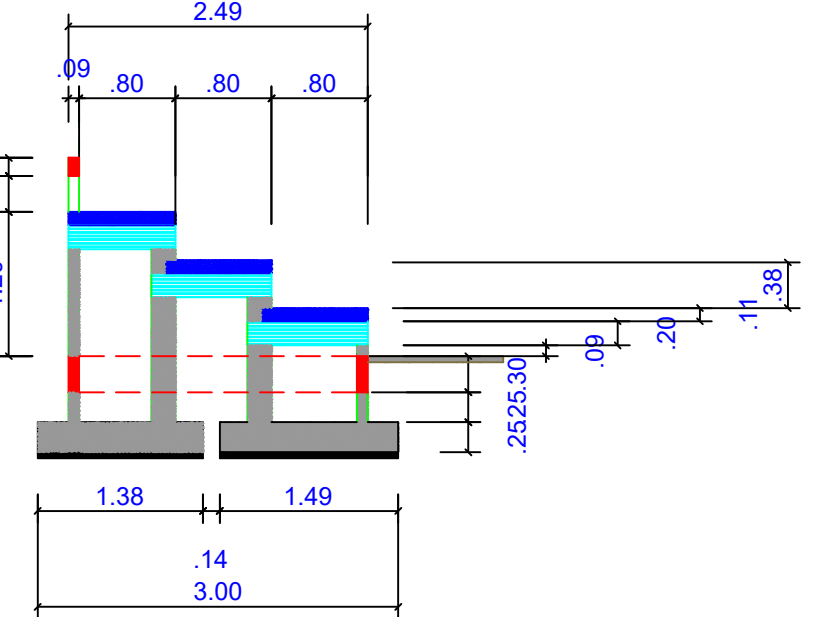


CORTE TRANSVERSAL: B-B


4 CORTES

SEM ESCALA


CINTA TIPO 01 (X18) - (9x20) - 93cm

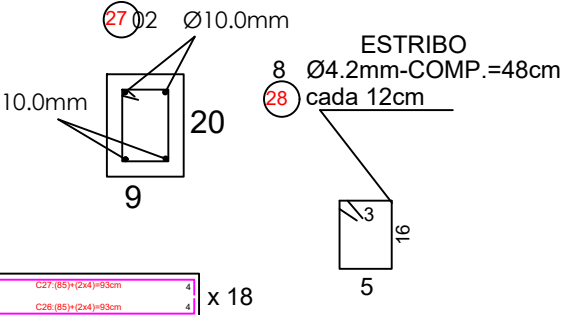


VB-VIGA BALDRAME - TIPO 01 (x2) (9x20) - Comprimento de 13,19m (cada) VB: 01 e 02

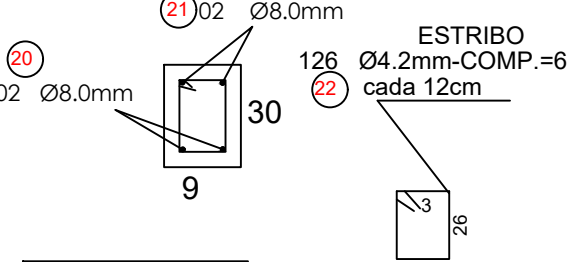


VB-VIGA BALDRAME - TIPO 02 (x2) (9x20) - Comprimento de 2,49m (cada) VB: 03 e 04

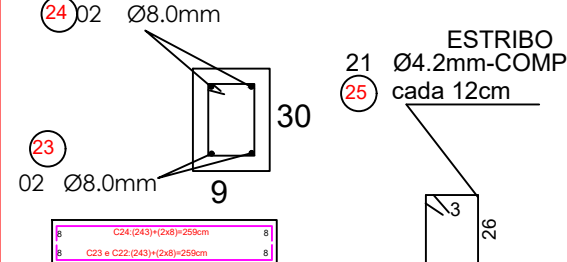


CORTE - PILAR TIPO (X12)

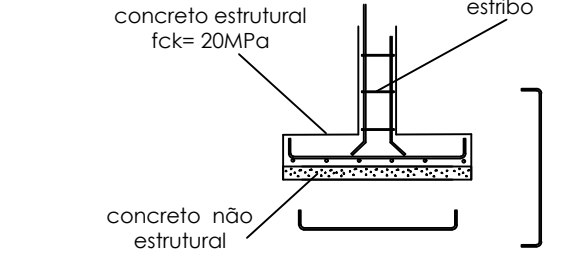

PILAR TIPO 01 (X6) - P: 01,02,03,04,05 e 06. (20x09)Cm

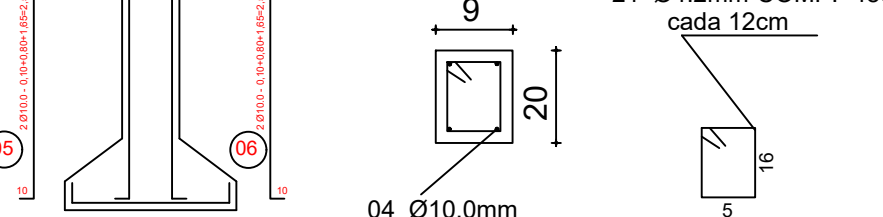

PILAR TIPO 02 (X2) - P: 19 e 24 (20x09)Cm

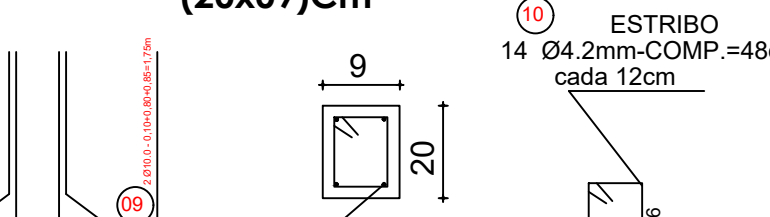

LISTA DE FERROS 03

Nº	ELEMENTO	Ø (mm)	QUANT.	COMPRIMENTO (m)	
				UNITÁRIO	TOTAL
01	SAPATA	8.0	14x6	0,70	58,80
02	SAPATA	8.0	7x6	1,48	62,16
03	SAPATA	8.0	15x6	0,70	63,00
04	SAPATA	8.0	7x6	1,59	66,78
05	PILAR 01	10.0	2x6	2,55	30,60
06	PILAR 01	10.0	2x6	2,55	30,60
07	PILAR 01	4.2	21x6	0,48	60,48
08	PILAR 02	10.0	2x2	1,75	7,00
09	PILAR 02	10.0	2x2	1,75	7,00
10	PILAR 02	4.2	14x2	0,48	13,44
11	PILAR 03	10.0	2x4	1,19	9,52
12	PILAR 03	10.0	2x4	1,19	9,52
13	PILAR 03	4.2	9x4	0,48	17,28
14	PILAR 04	10.0	2x6	1,99	23,88
15	PILAR 04	10.0	2x6	1,99	23,88
16	PILAR 04	4.2	16x6	0,48	46,08
17	PILAR 05	10.0	2x6	1,59	19,08
18	PILAR 05	10.0	2x6	1,59	19,08
19	PILAR 05	4.2	13x6	0,48	37,44
20	BALDRAME 01	8.0	2x2	13,19	52,76
21	BALDRAME 01	8.0	2x2	13,19	52,76
22	BALDRAME 01	4.2	126x2	0,68	171,36
23	BALDRAME 02	8.0	2x2	2,59	10,36
24	BALDRAME 02	8.0	2x2	2,59	10,36
25	BALDRAME 02	4.2	21x2	0,68	28,56
26	CINTA 01	8.0	2x18	0,93	33,48
27	CINTA 01	8.0	2x18	0,93	33,48
28	CINTA 01	4.2	8x18	0,48	69,12
29	CINTA 02	8.0	1x1	20,15	20,15
30	CINTA 02	8.0	1x1	20,15	20,15
31	CINTA 02	4.2	21x1	0,16	3,36
32	LAJE	6.3	5x18	3,00	270,00
33	LAJE	6.3	21x18	0,90	340,20

NOTAS

- MEDIDAS E NÍVEIS EM METROS;
 - VERIFICAR POSIÇÃO EXATA DOS PILARES NO PROJETO ESTRUTURAL;
 - VERIFICAR DETALHES CONSTRUTIVOS PERTINENTES NAS PRANCHAS DE DETALHAMENTO;
 - EM CASO DE CONFLITO DE INFORMAÇÕES ENTRE O PROJETO GRÁFICO E O MEMORIAL DESCRITIVO, PREVALECE A INFORMAÇÃO CONTIDA NOS DESENHOS;
 - ALTERAÇÕES NESTE PROJETO SOMENTE COM AUTORIZAÇÃO EXPRESSA DA CODEVASF
- REFERÊNCIAS:
- PLANILHA DE QUANTITATIVOS;
 - MEMORIAL DESCRITIVO E ESPECIFICAÇÕES TÉCNICAS

QUADRO RESUMO DE AÇO 03

AÇO CA	BITOLA (mm)	PESO LINEAR (Kg/m)	COMPRIMENTO TOTAL (m)	PESO + 10% PERDAS (Kg)
CA 60	4.2 - Ø 5/32"	0,109	447,12	53,61
CA 50	6.3 - Ø 1/4"	0,245	610,20	164,45
CA 50	8.0 - Ø 5/16"	0,395	484,24	210,40
CA 50	10.0 - Ø 3/8"	0,617	180,16	122,28
TOTAL			1.721,72	550,74

CONTROLE DE REVISÃO

Nº	DATA	DESCRIÇÃO
R00	30/09/2025	EMISSIONAL: ADEQUAÇÃO NO PROJETO DA SEDE - CT 0 0318.00_2023



PROJETO PADRÃO - CODEVASF

PROPRIETÁRIO:	
ENDEREÇO:	
MUNICÍPIO - UF:	
PROPRIETÁRIO	
RESP. TÉCNICO	CREA
AUTOR DO PROJETO	CAU

DLFO	CREA
	RA

OBSERVAÇÕES:
PROJETO ORIGINAL DESENVOLVIDO PELO FNDE.
PROJETO ADAPTADO PELA CODEVASF

ARQUIBANCADA

PROJETO ESTRUTURAL

COORDENAÇÃO 15º GTR	SAPATAS, PILARES E VIGAS BALDRAME PLANTA DE LOCAÇÃO E DETALHES	R00	EST
FORMATO A1	REVISÃO R00	ESCALA INDICADA DATA EMISSÃO 12/03/2026	PRANCHA 01/01