


PROJETO BÁSICO PISTA COM FAIXA DE ROLAMENTO LE/LD
CONCRETO BETMINOSO USINADO A QUENTE (CBUQ)

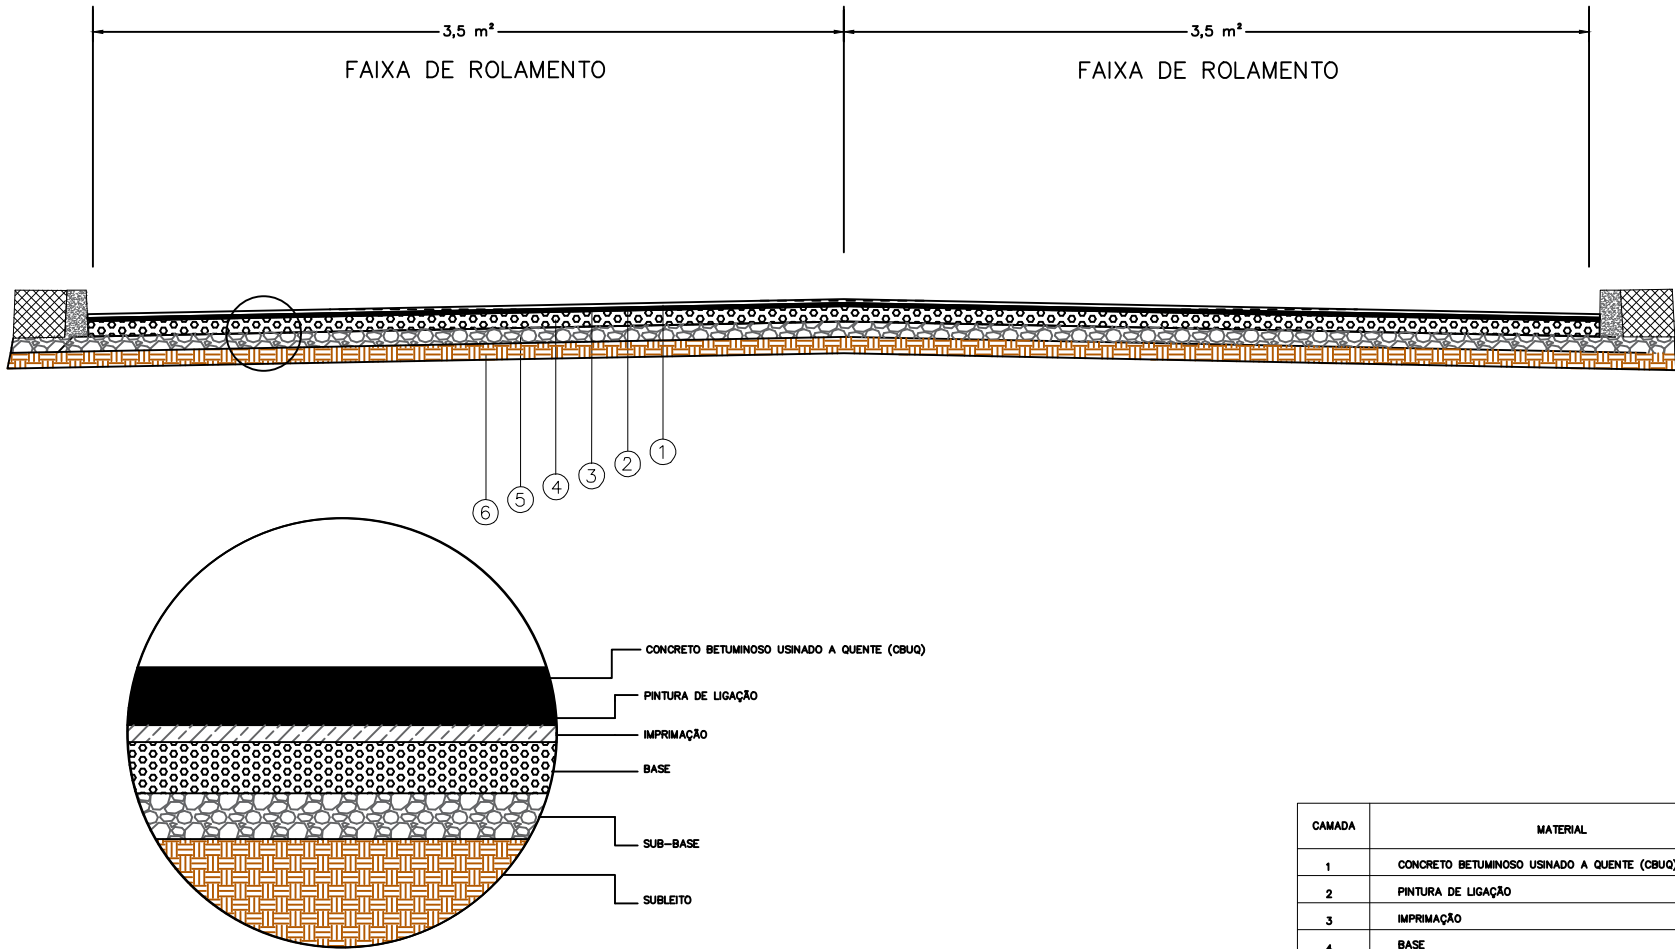

CAMADA	MATERIAL	LEGENDA
1	CONCRETO BETUMINOSO USINADO A QUENTE (CBUQ)	
2	PINTURA DE LIGAÇÃO	
3	IMPRIMAÇÃO	
4	BASE	
5	SUB-BASE	
6	SUBLEITO	

Observações:	Elaboração:		Projeto:	 Companhia de Desenvolvimento dos Vales do São Francisco e do Parnaíba		
			Cálculo:	EXECUÇÃO DE SERVIÇOS DE PAVIMENTAÇÃO COM APLICAÇÃO DE CONCRETO BETUMINOSO USINADO A QUENTE (CBUQ), NA ÁREA DE ATUAÇÃO DA CODEVASF, NO ESTADO DE ALAGOAS		Folha: 01
	Coord:	Projetista:	Desenho:			
	Verif:	Arquivo:	Data: 2023	Escala: 0:0	PROJETO BÁSICO	