


Diagrama Unifilar

Sem escala

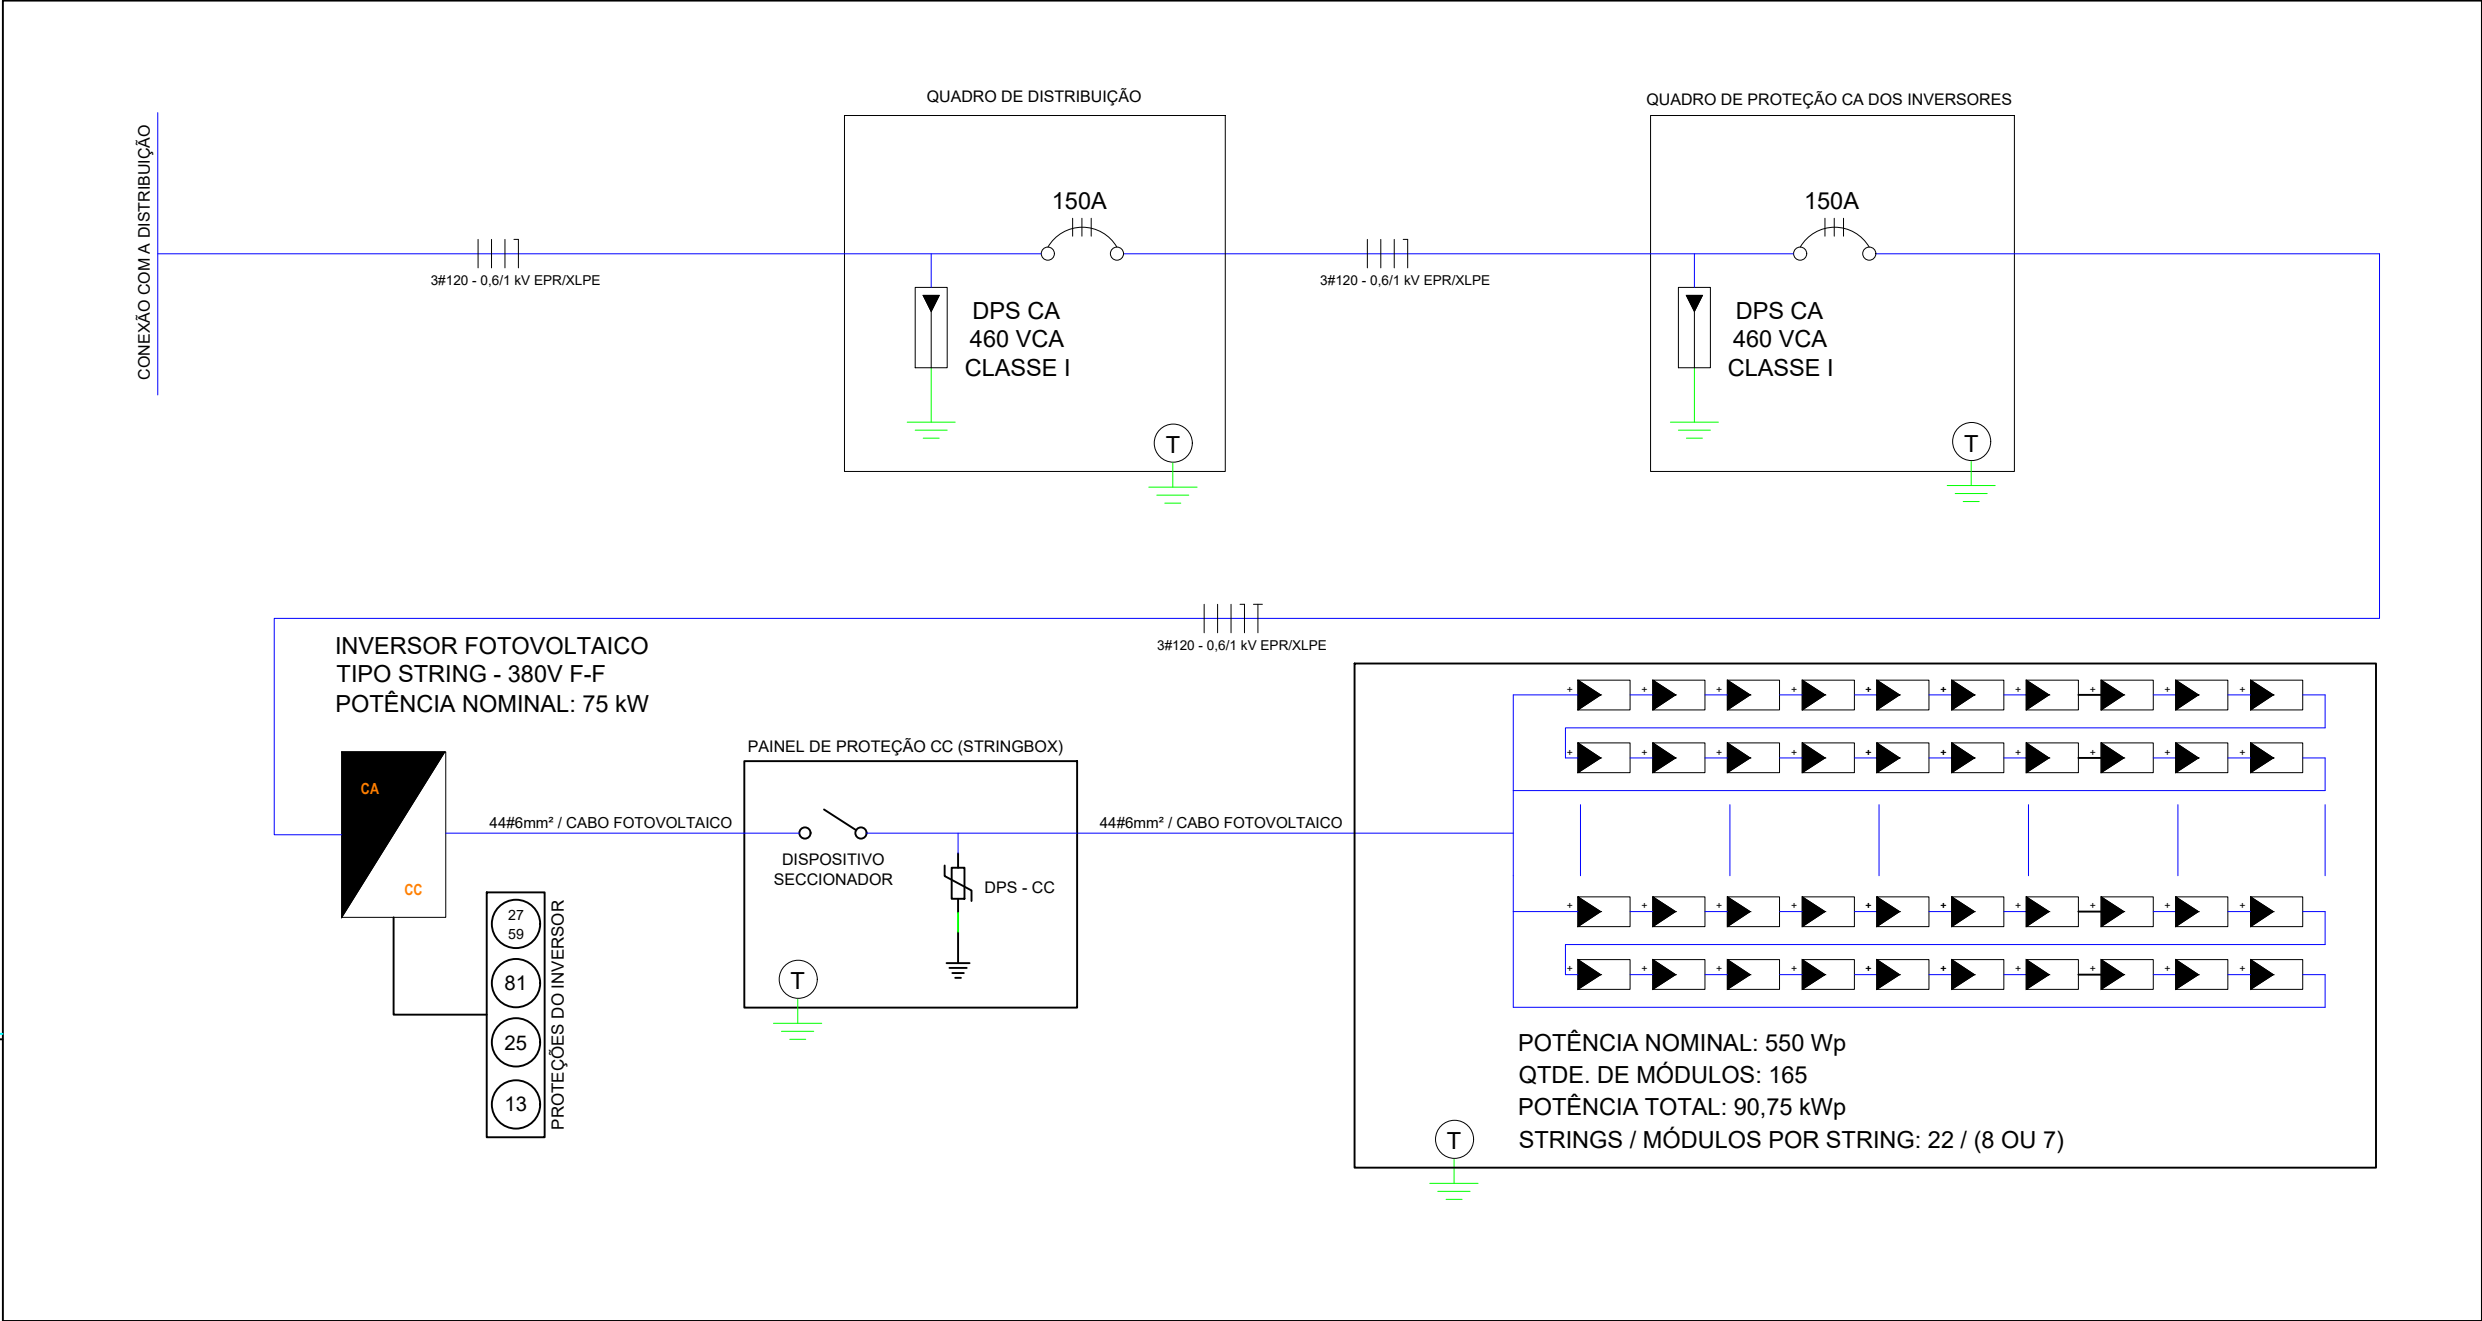

Observações:

- Qualquer alteração no projeto somente poderá ser feita com a devida autorização do responsável técnico.
- Projeto elaborado em consonância com as normas técnicas NBR-5410 e NBR-5444

<b>CODEVASF</b>	3ª SR - CODEVASF		DATA	01/11/2025
			FOLHA	<b>1/1</b>
	PROJETO DE USINA SOLAR FOTOVOLTAICA 75KW		ESCALA	INDICADA
	DIAGRAMA UNIFILAR		PROJETISTAS:	Engª. LUANNA LIRA

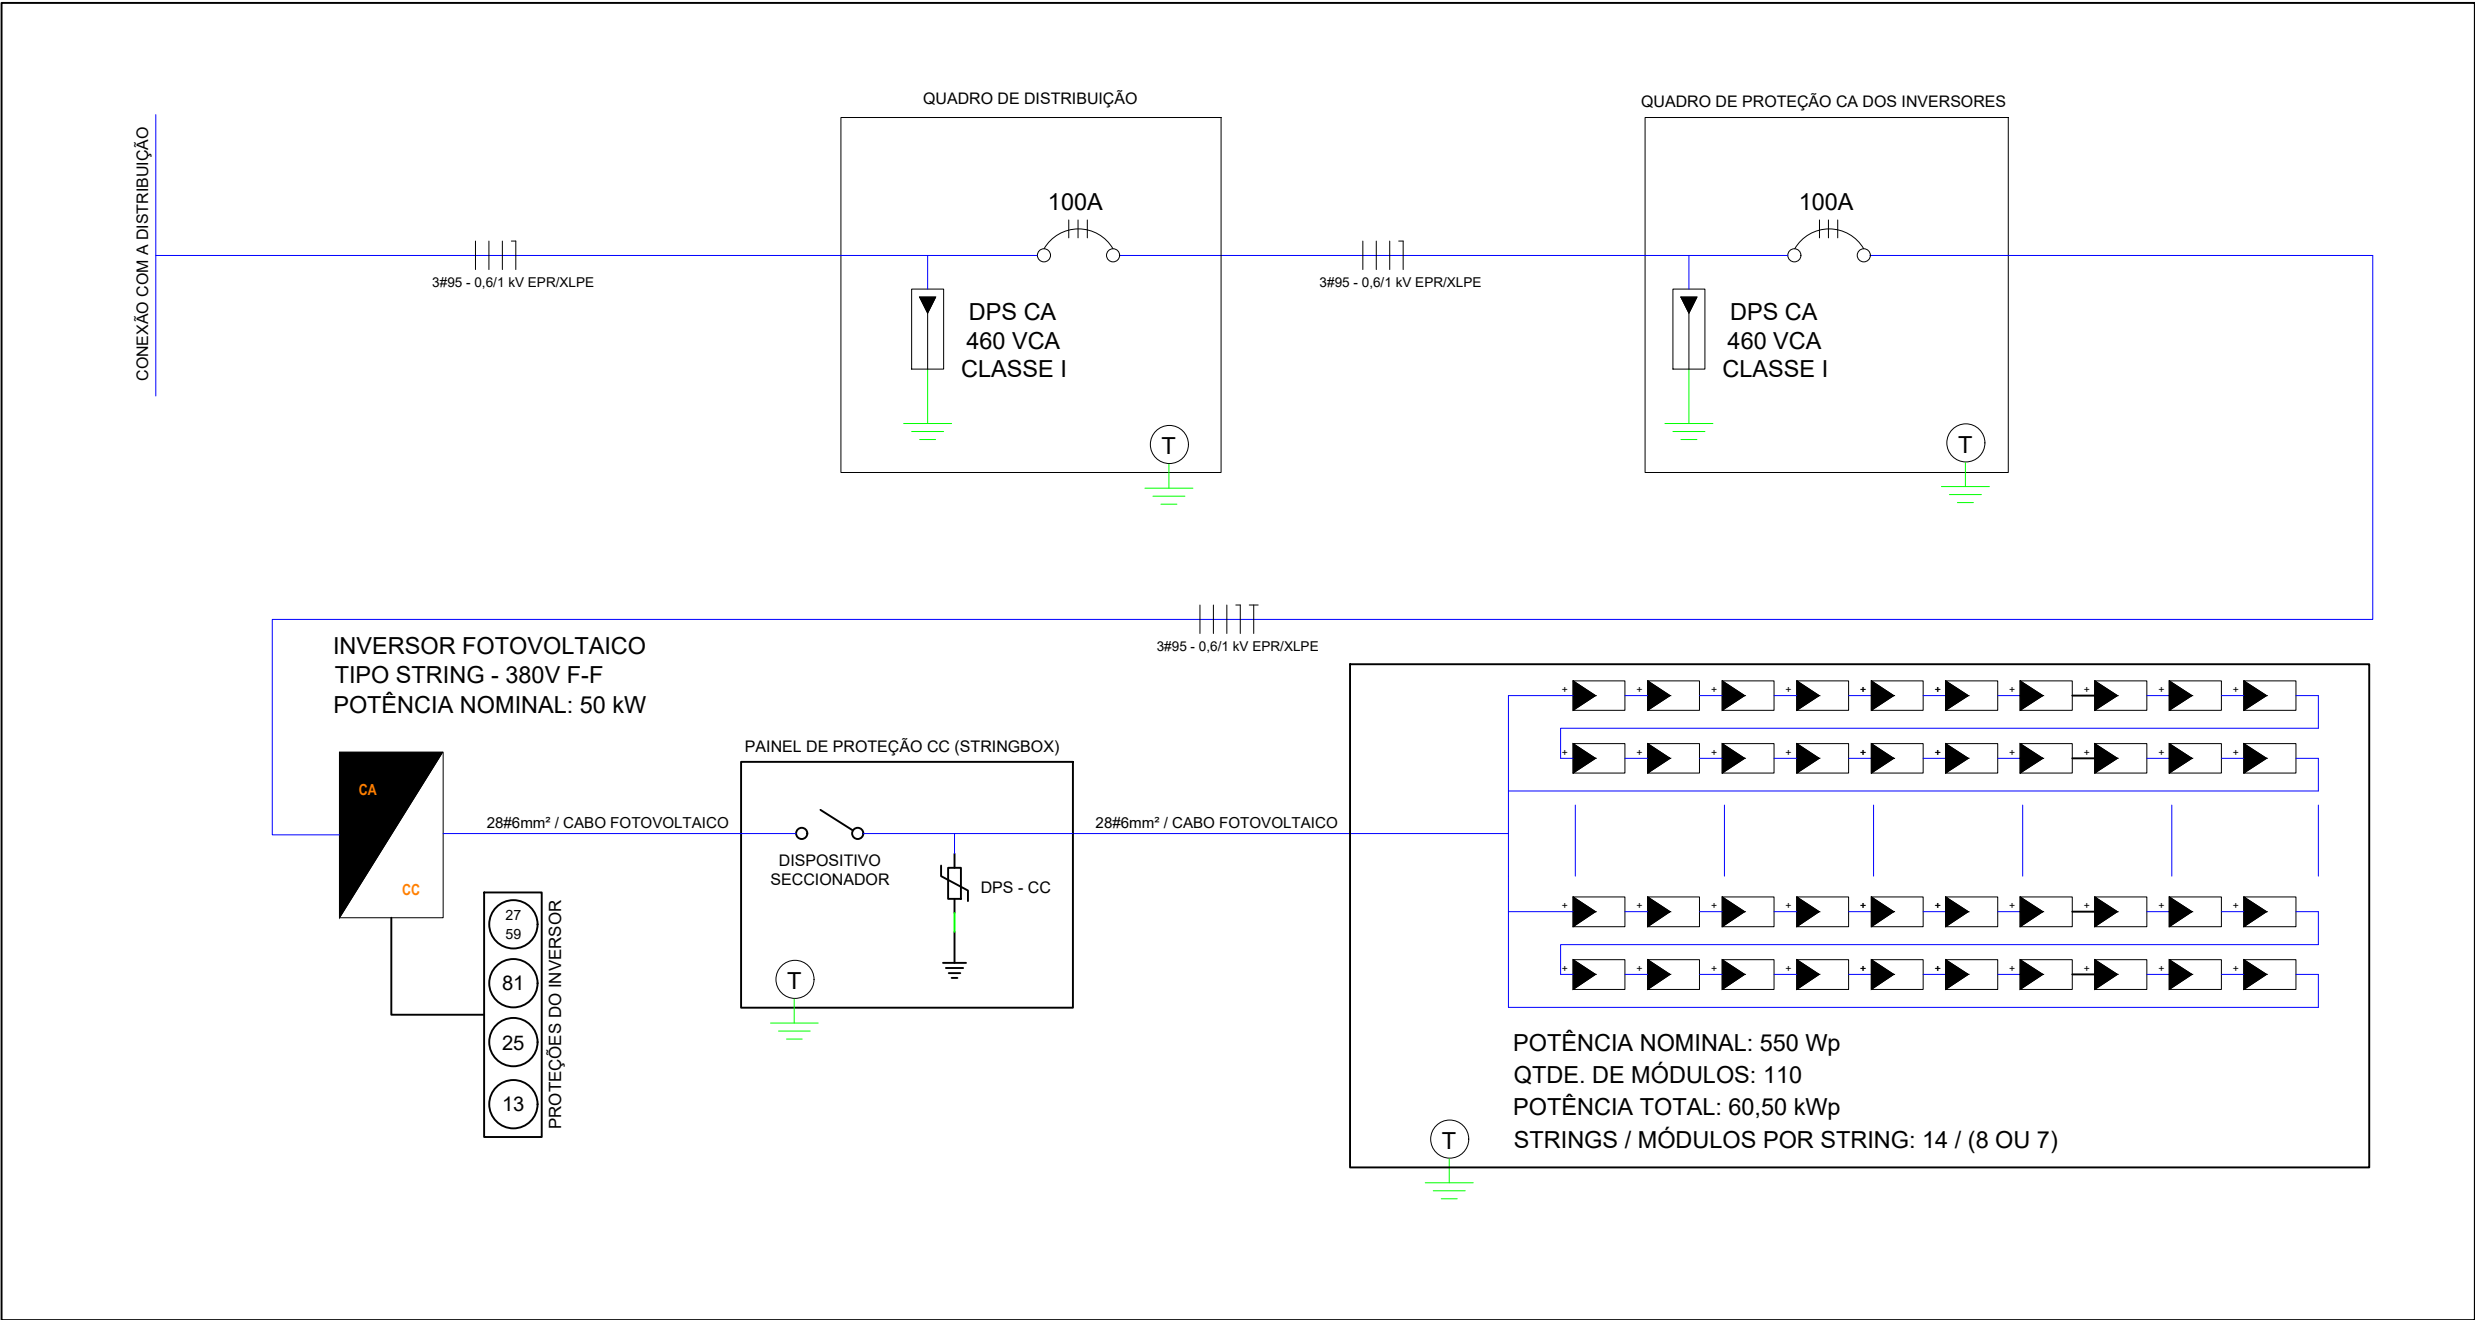


Diagrama Unifilar

Sem escala

Observações:

- Qualquer alteração no projeto somente poderá ser feita com a devida autorização do responsável técnico.
- Projeto elaborado em consonância com as normas técnicas NBR-5410 e NBR-5444

	3ª SR - CODEVASF	DATA	01/11/2025
		FOLHA	1/1
		ESCALA	INDICADA
		PROJETISTAS: Engª. LUANNA LIRA	
PROJETO DE USINA SOLAR FOTOVOLTAICA 50KW			
DIAGRAMA UNIFILAR			