


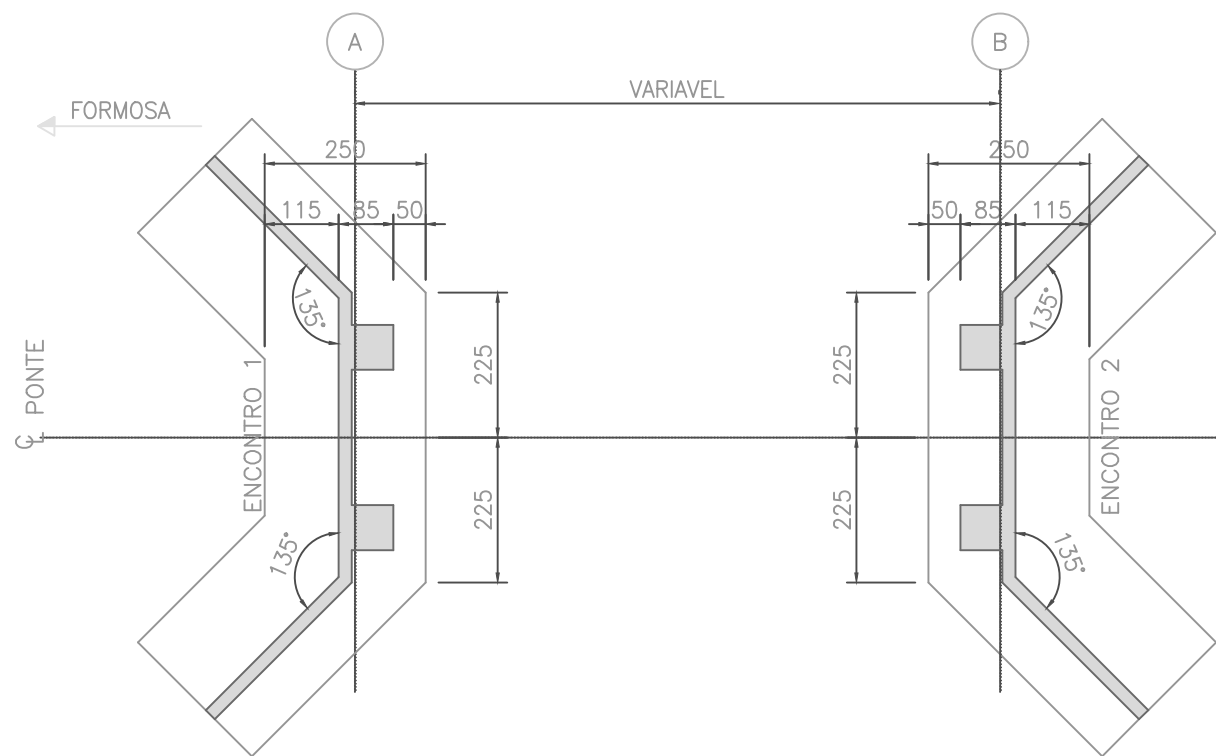


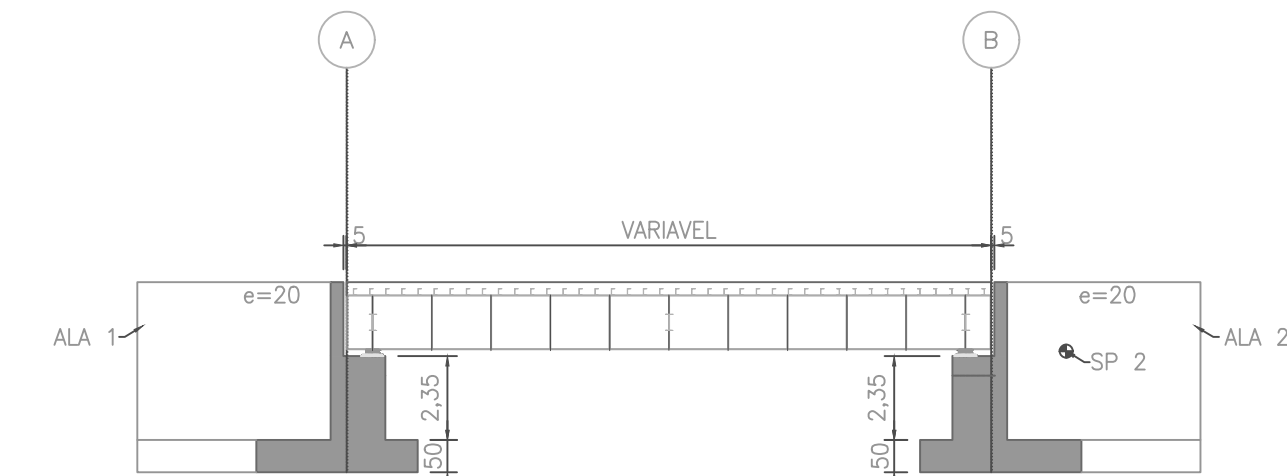


PLANTA DAS FUNDAÇÕES
ESC. SEM ESCALA

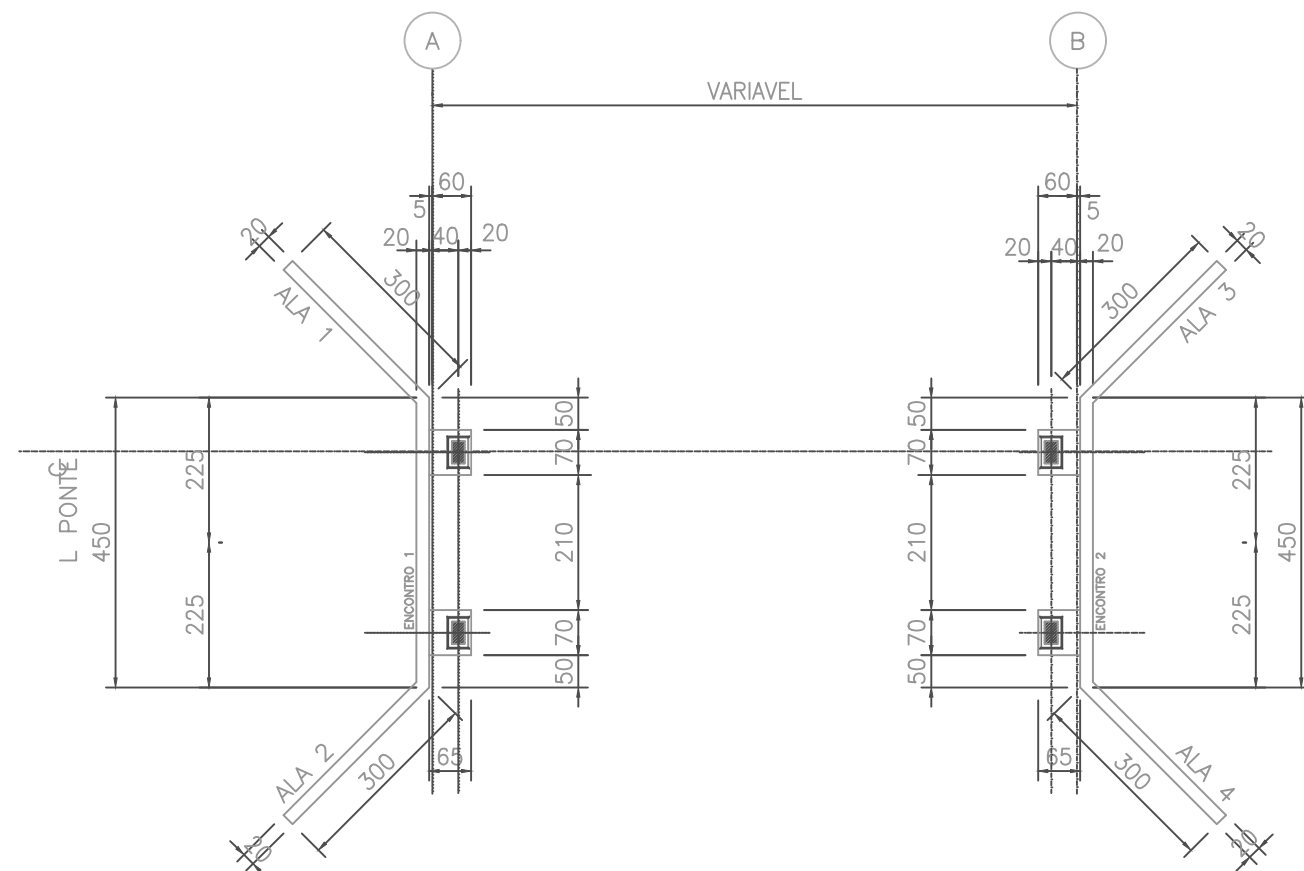


PLANTA DE LOCALIZAÇÃO DOS APARELHOS DE APOIO
ESC. SEM ESCALA

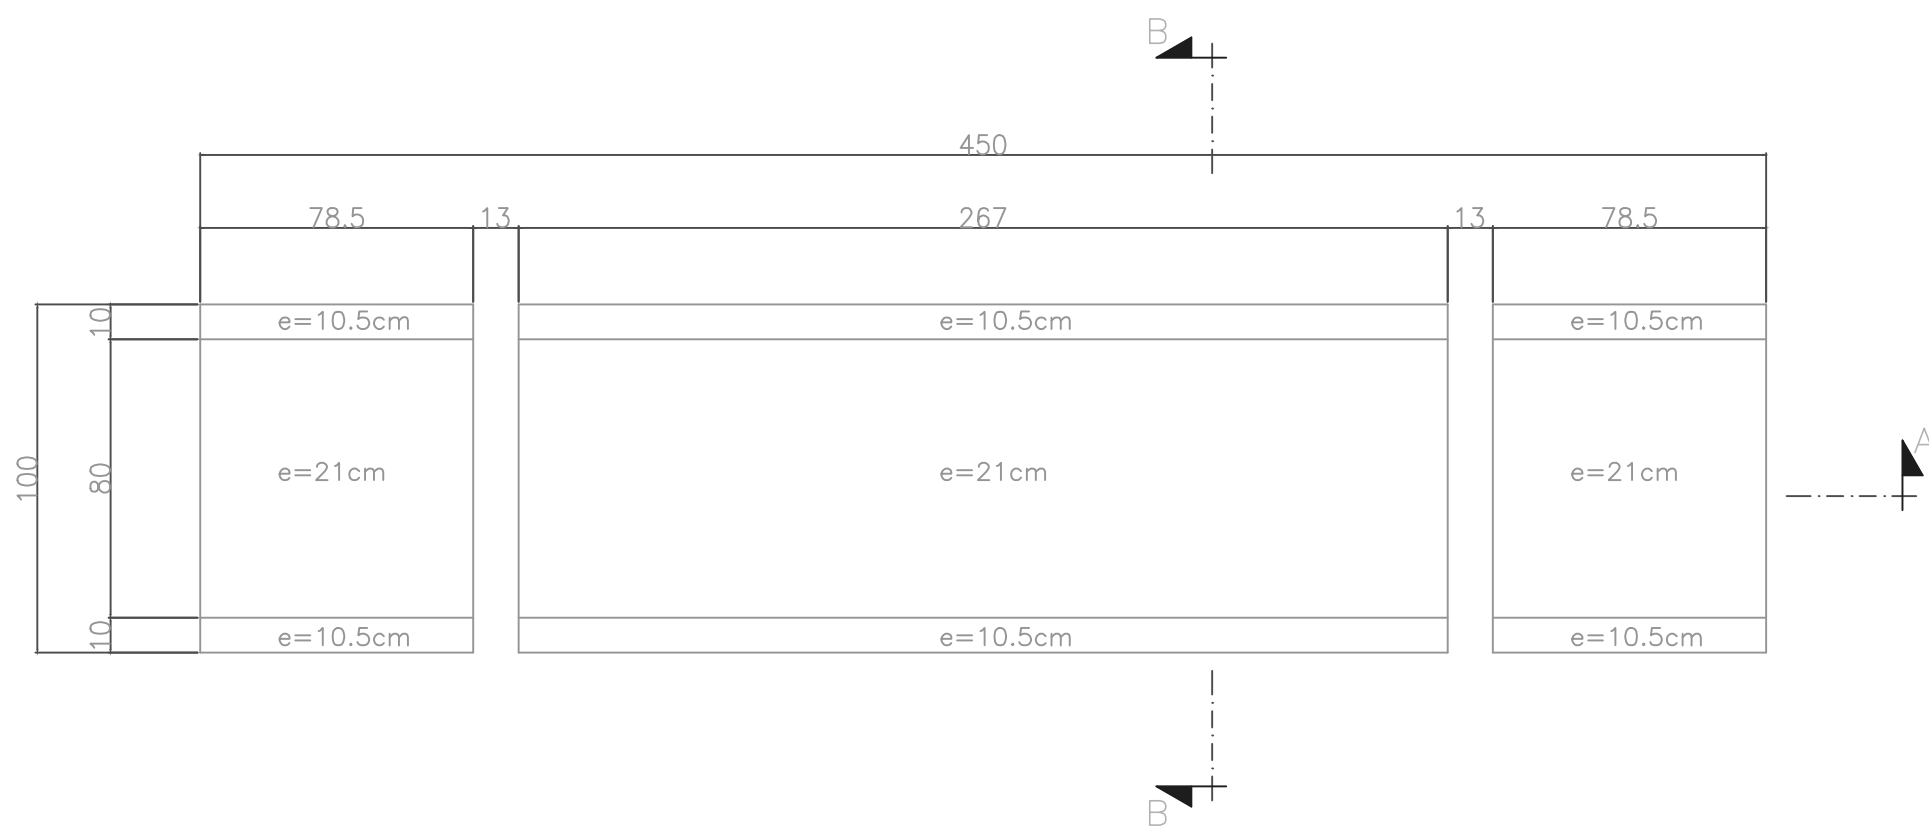


PLANTA DAS LAJES PRÉ-MOLDADAS
ESC. SEM ESCALA

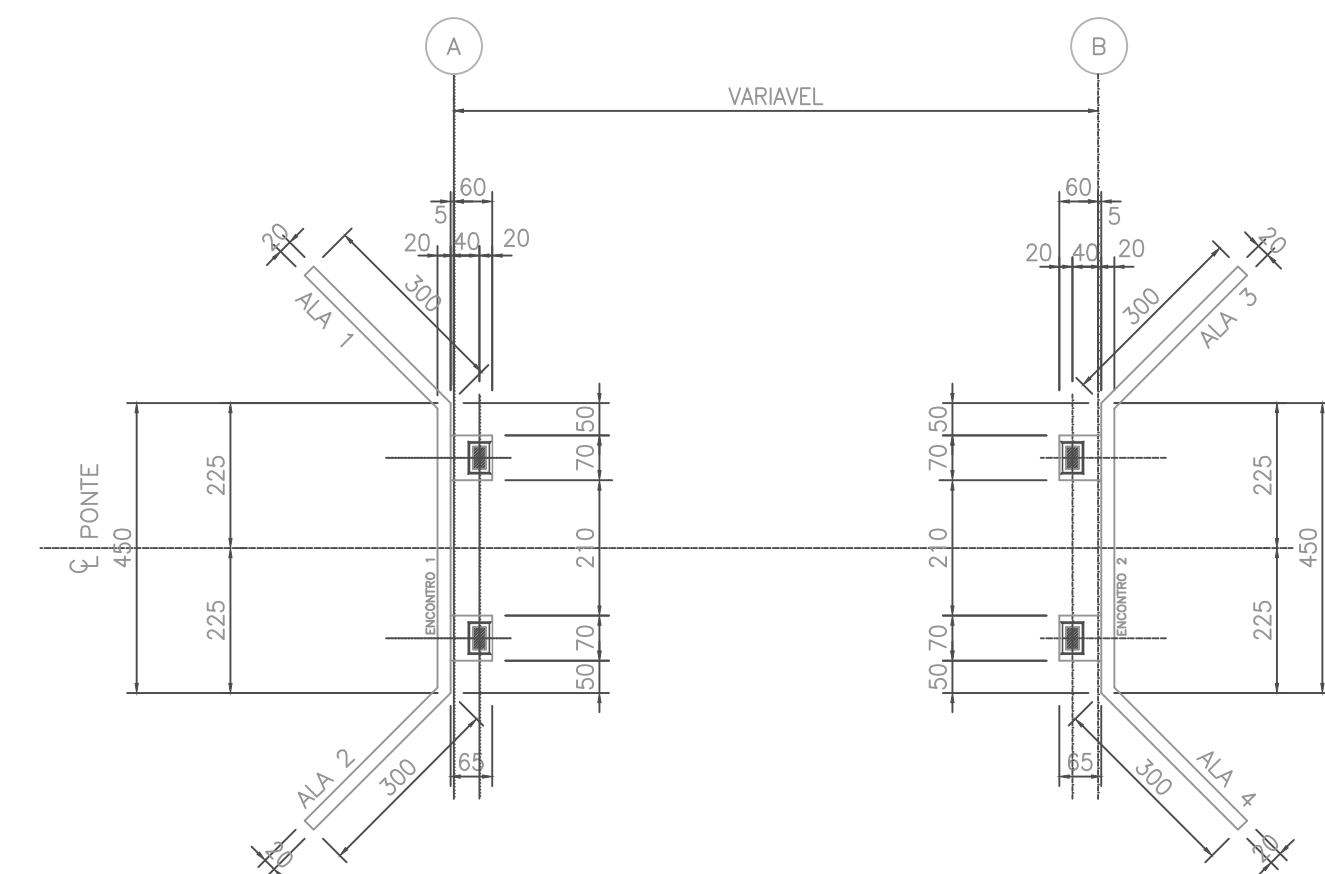


PLANTA DE LOCALIZAÇÃO DOS APARELHOS DE APOIO
ESC. SEM ESCALA

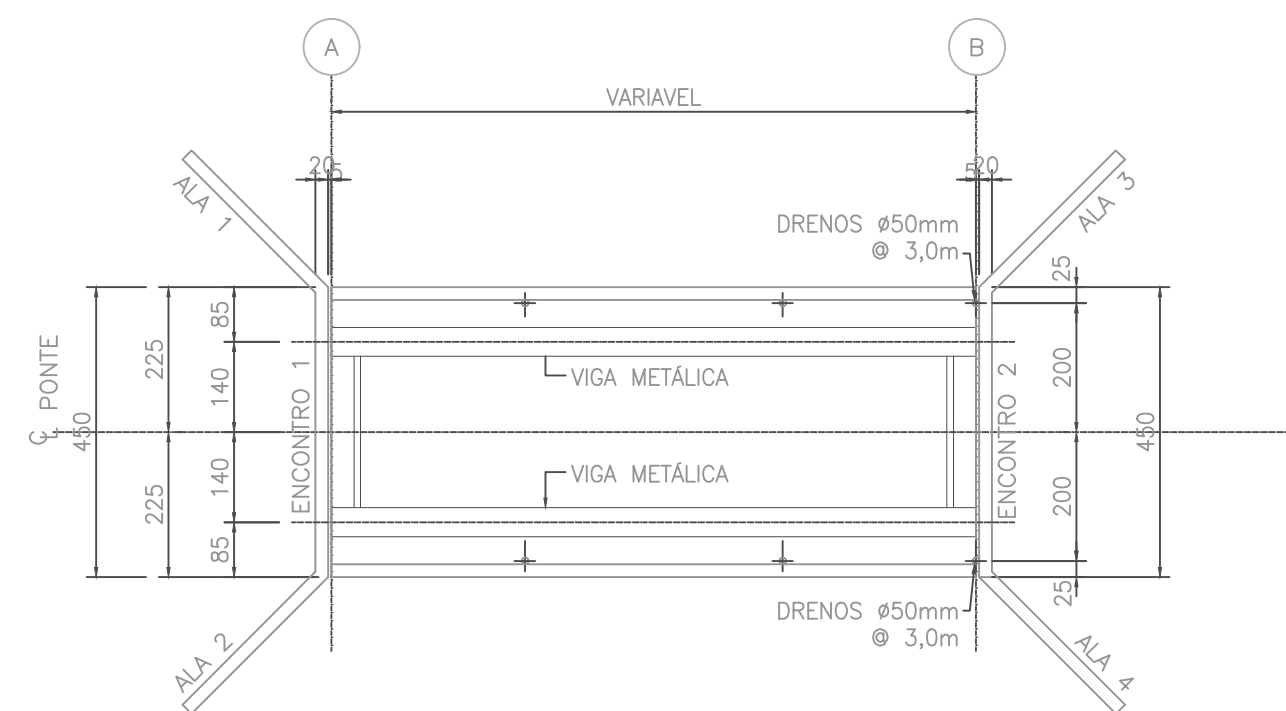


PLANTA DO TABULEIRO
ESC. SEM ESCALA

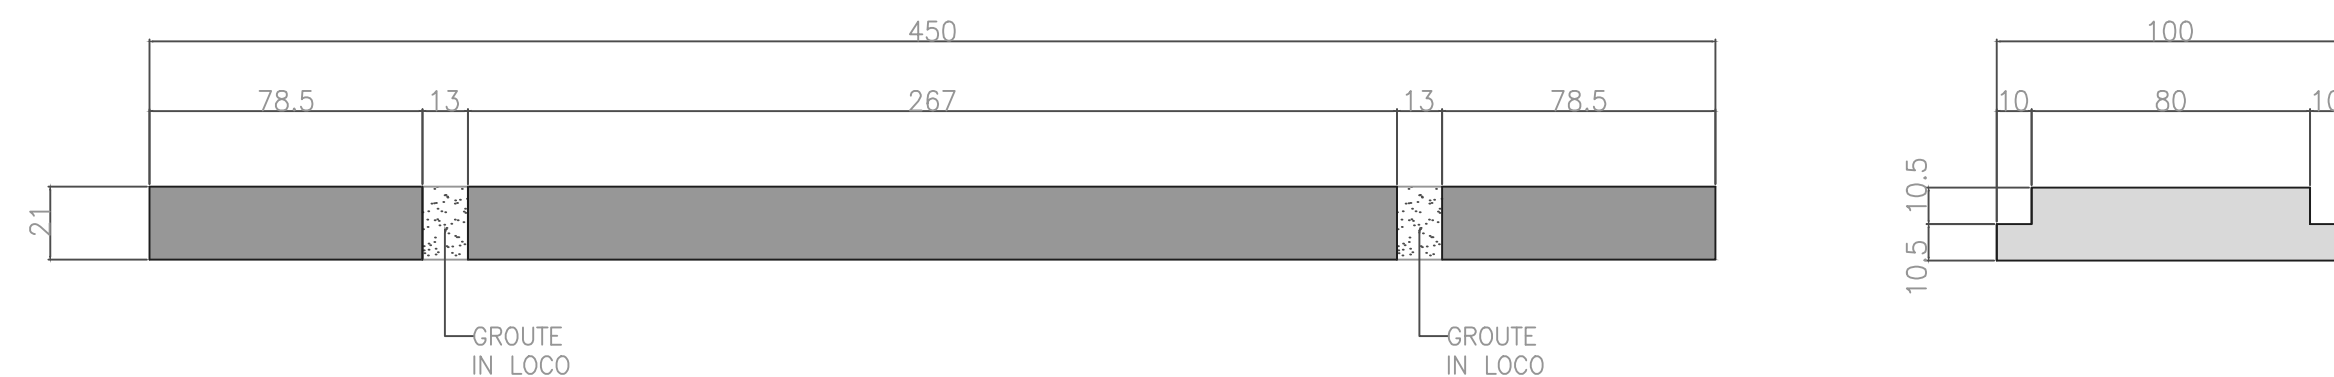


SEÇÃO A-A
ESC. SEM ESCALA

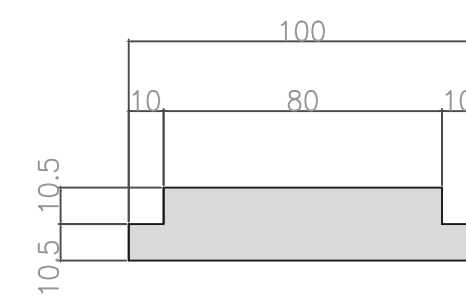


SEÇÃO B-B
ESC. SEM ESCALA

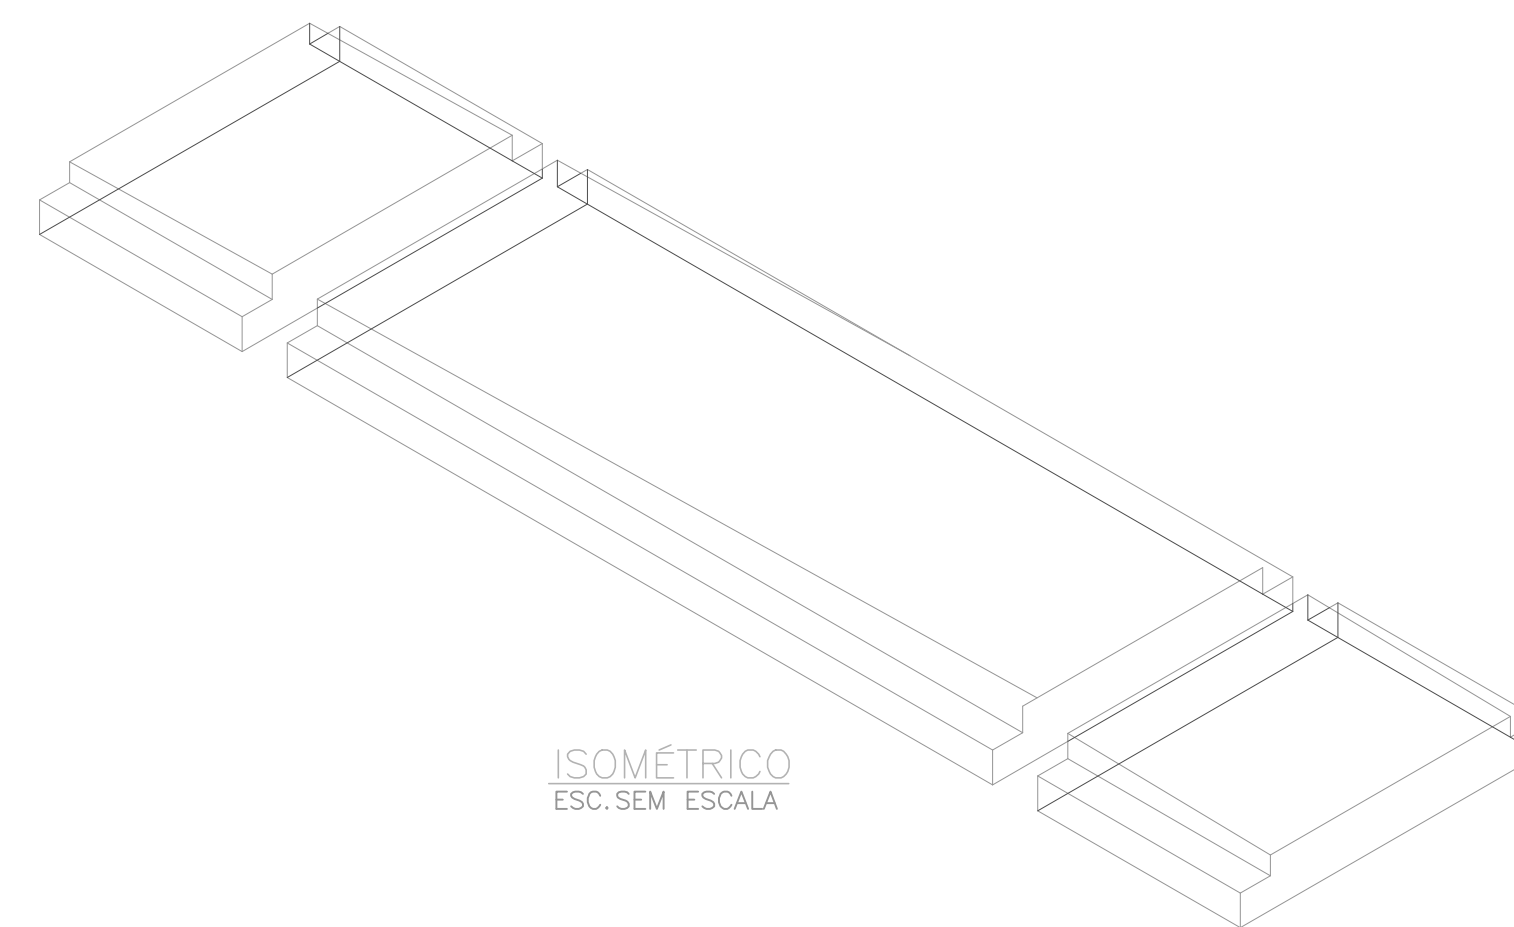

ISOMÉTRICO
ESC. SEM ESCALA

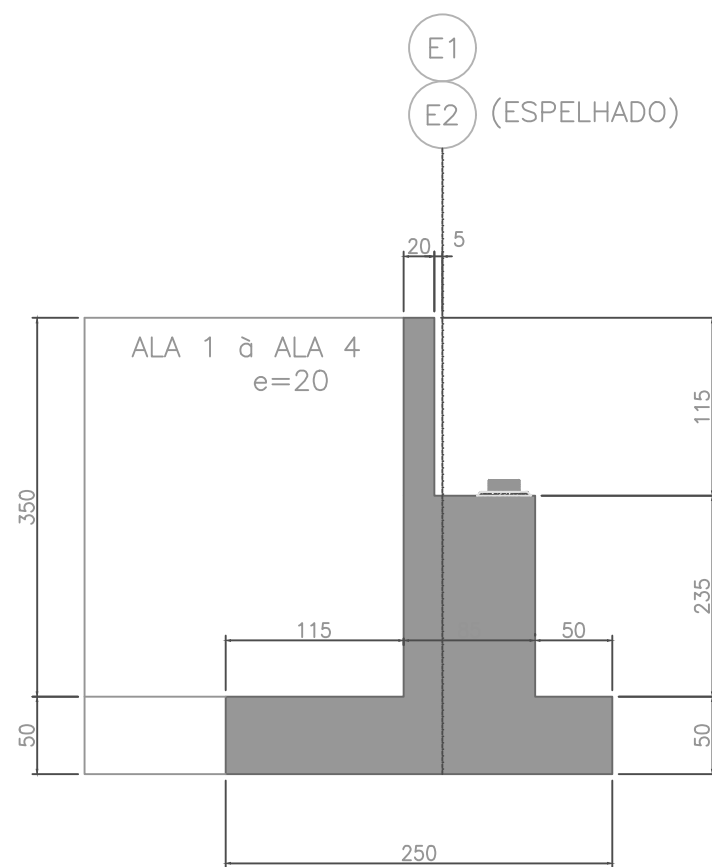

ENCONTROS E1/E2
ESC. SEM ESCALA

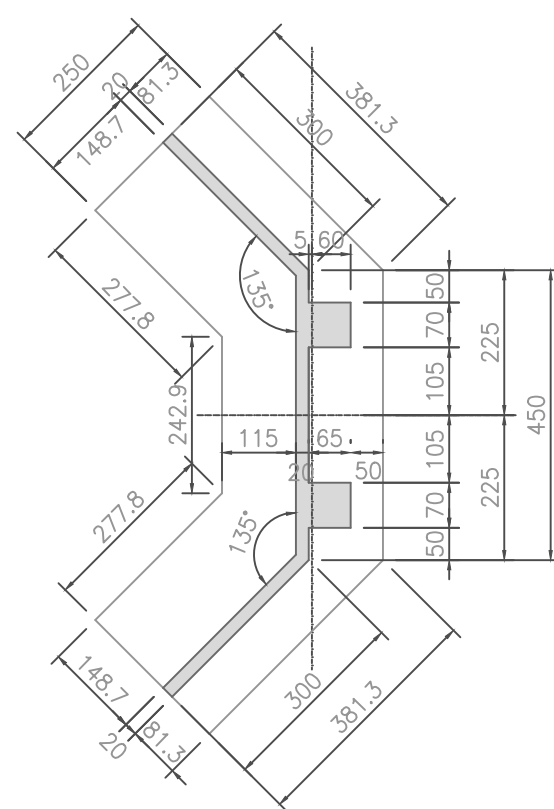

DETALHE DOS ENCONTROS
ESC. SEM ESCALA

PROJETO BÁSICO
TRANPOSIÇÕES MISTAS E
CABECEIRAS MODULARES EM
CONCRETO ARMADO