


SEÇÃO TIPO PISTA COM FAIXA DE ROLAMENTO
LE/LD
TRATAMENTO SUPERFICIAL DUPLO (TSD)

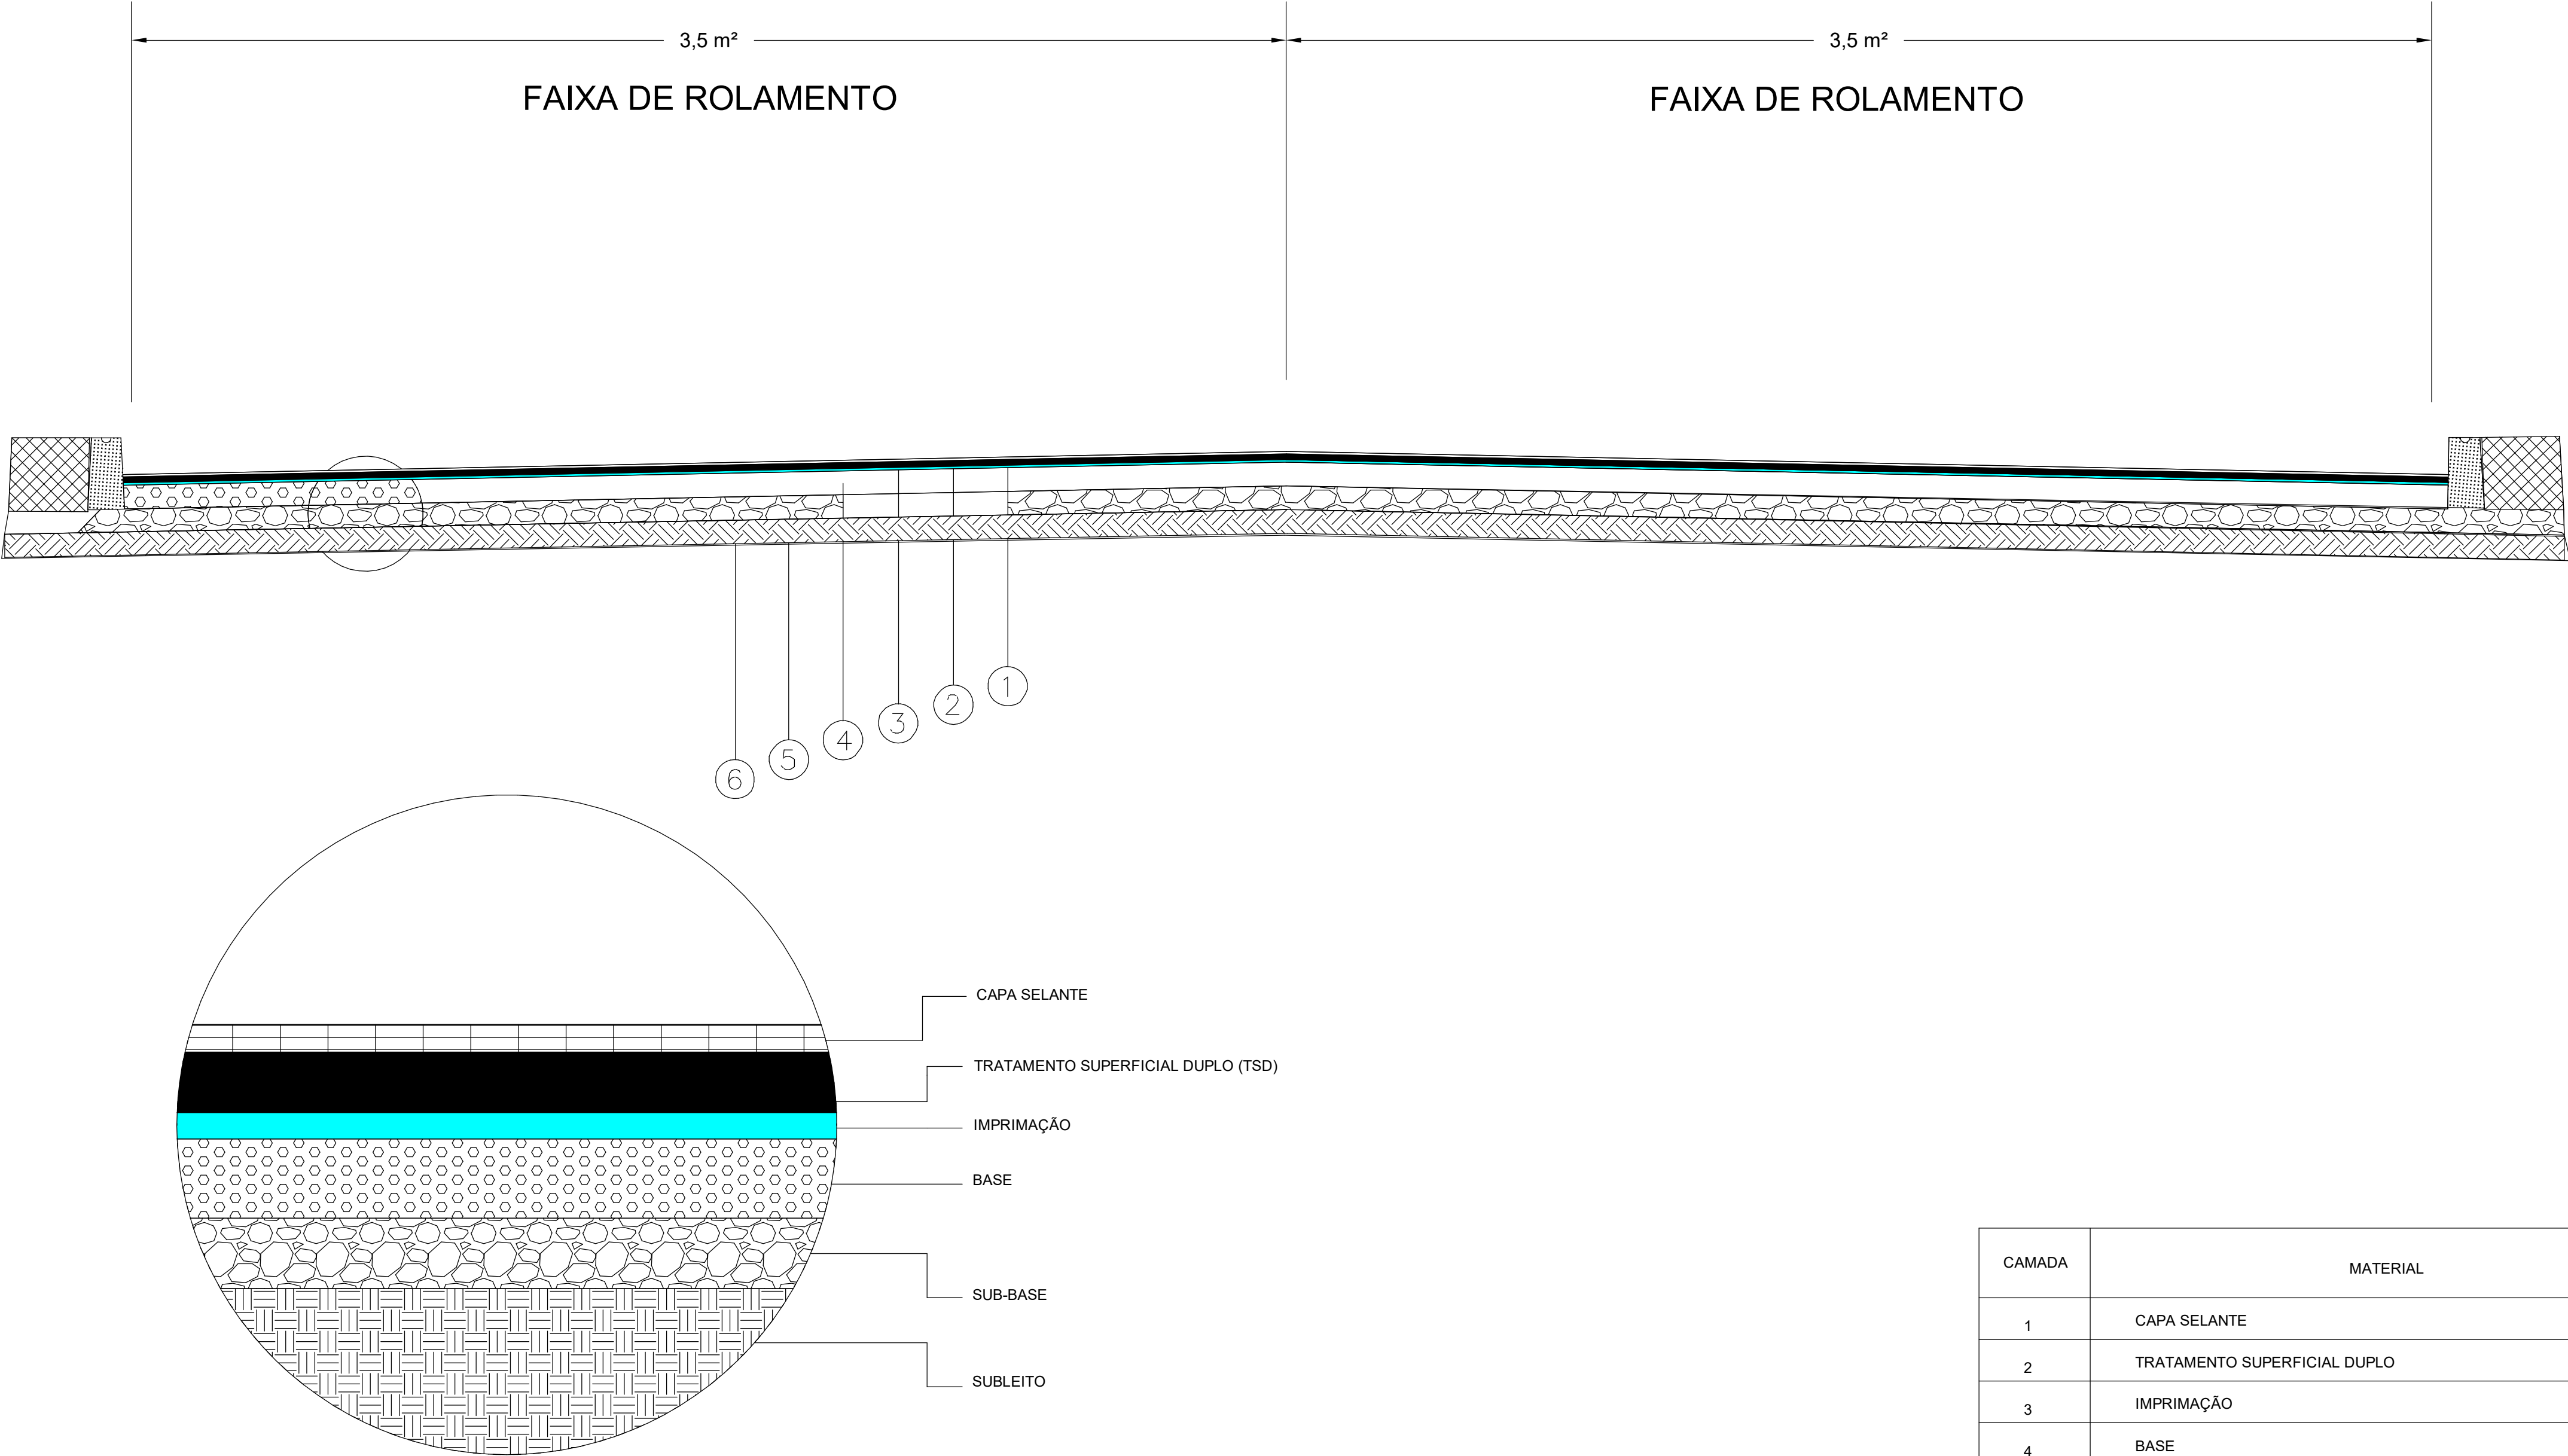

CAMADA	MATERIAL	LEGENDA
1	CAPA SELANTE	
2	TRATAMENTO SUPERFICIAL DUPLO	
3	IMPRIMAÇÃO	
4	BASE	
5	SUB-BASE	
6	SUBLEITO	

Observações:

Elaboração:

Projeto:



Companhia de Desenvolvimento dos
Vales do São Francisco e do Parnaíba

Cálculo:

EXECUÇÃO DE SERVIÇOS DE PAVIMENTAÇÃO COM APLICAÇÃO DE
TRATAMENTO SUPERFICIAL DUPLO (TSD), EM VIAS DE MUNICÍPIOS
DIVERSOS INSERIDOS NA ÁREA DE ATUAÇÃO DA CODEVASF, NO
ESTADO DE PERNAMBUCO

Folha:

01

Coord:

Projetista:

Desenho:

Verif:

Arquivo:

Data:

2026

Escala:

0:0

SEÇÃO TIPO