



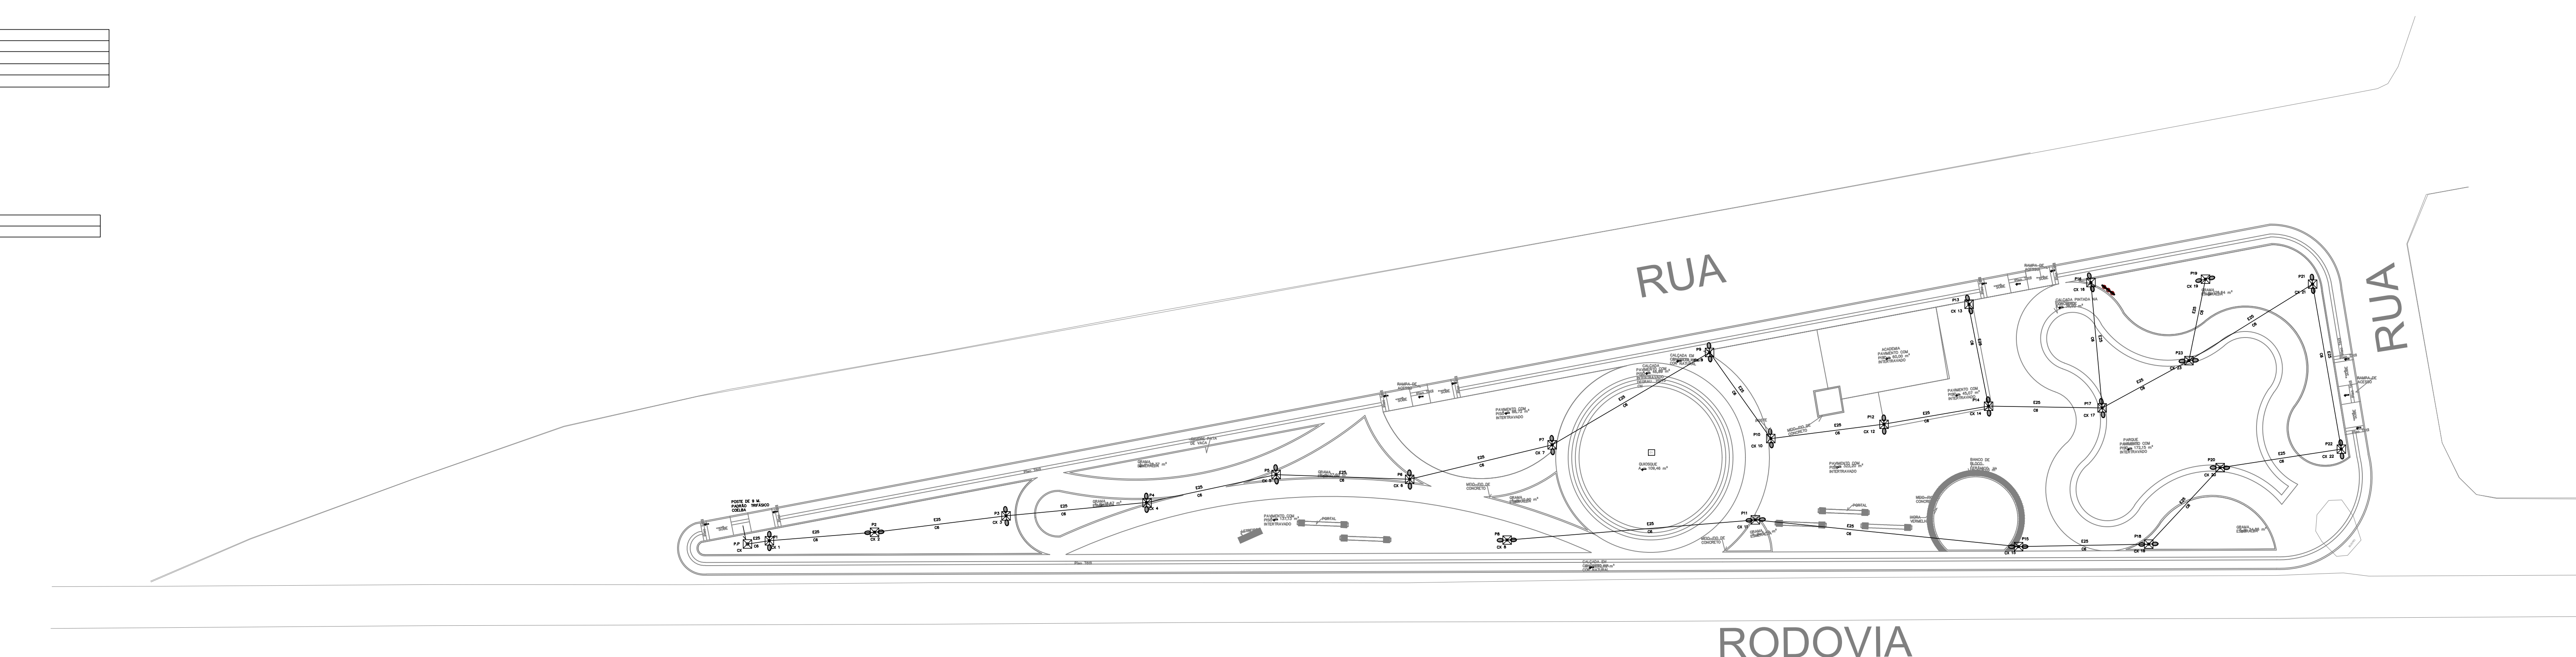


ILUMINAÇÃO

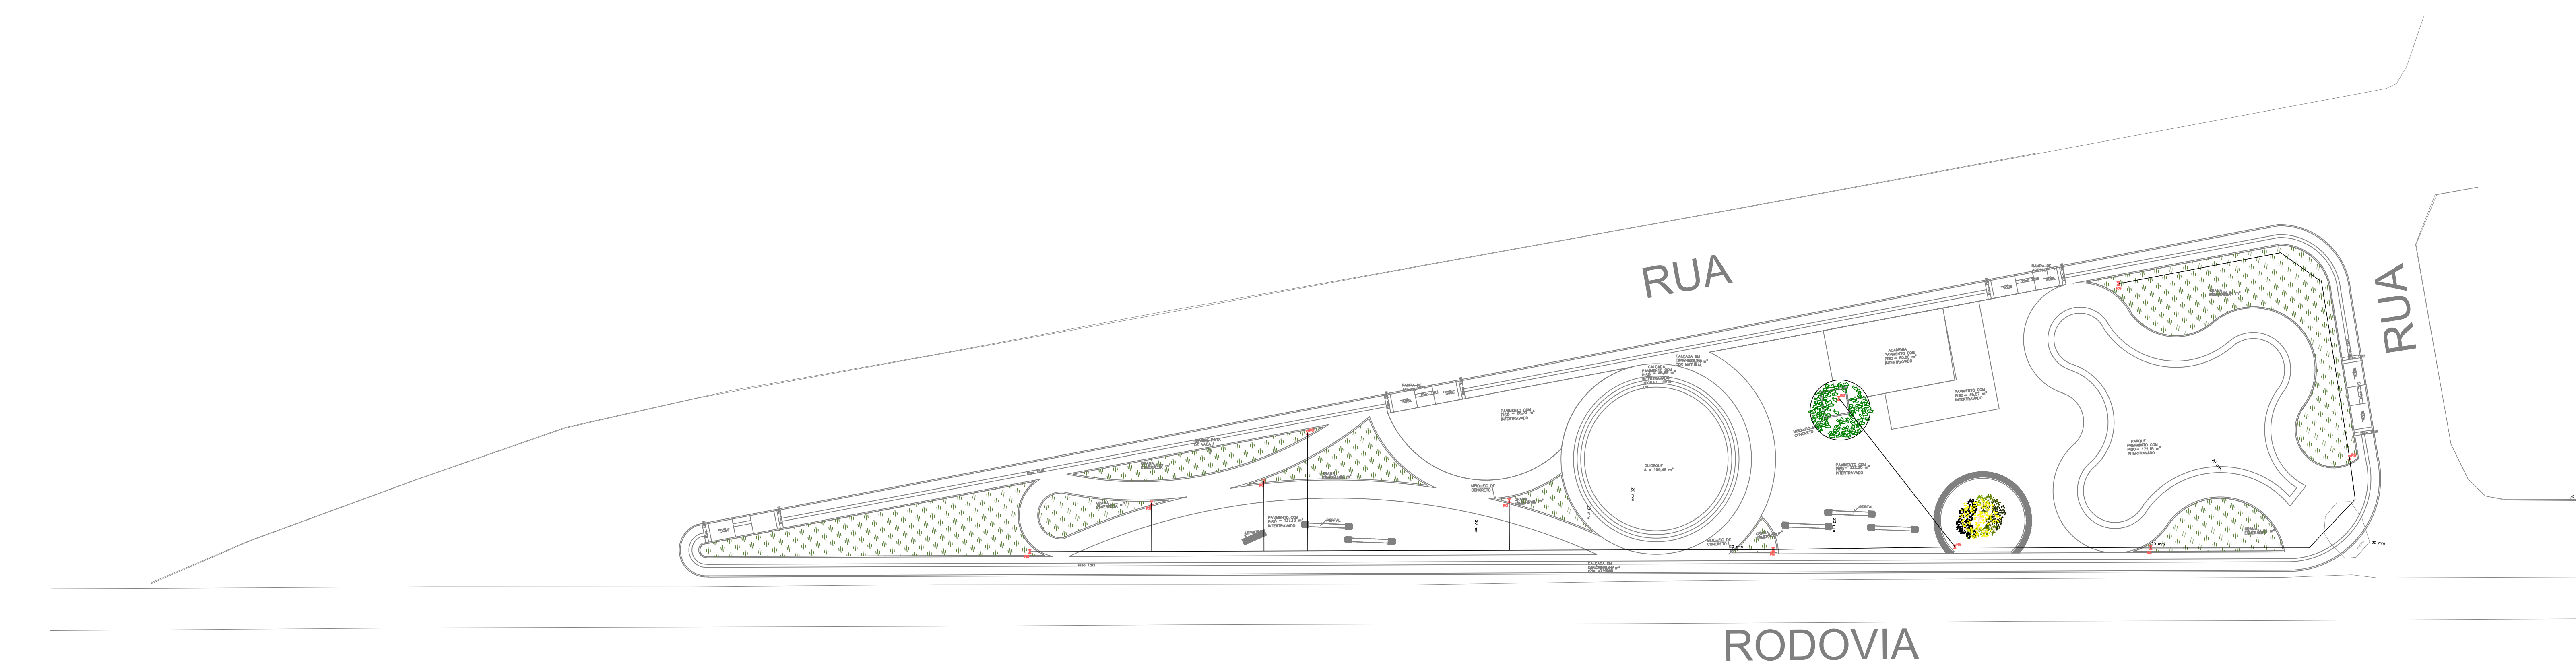


HIDRÁULICA

[illegible]

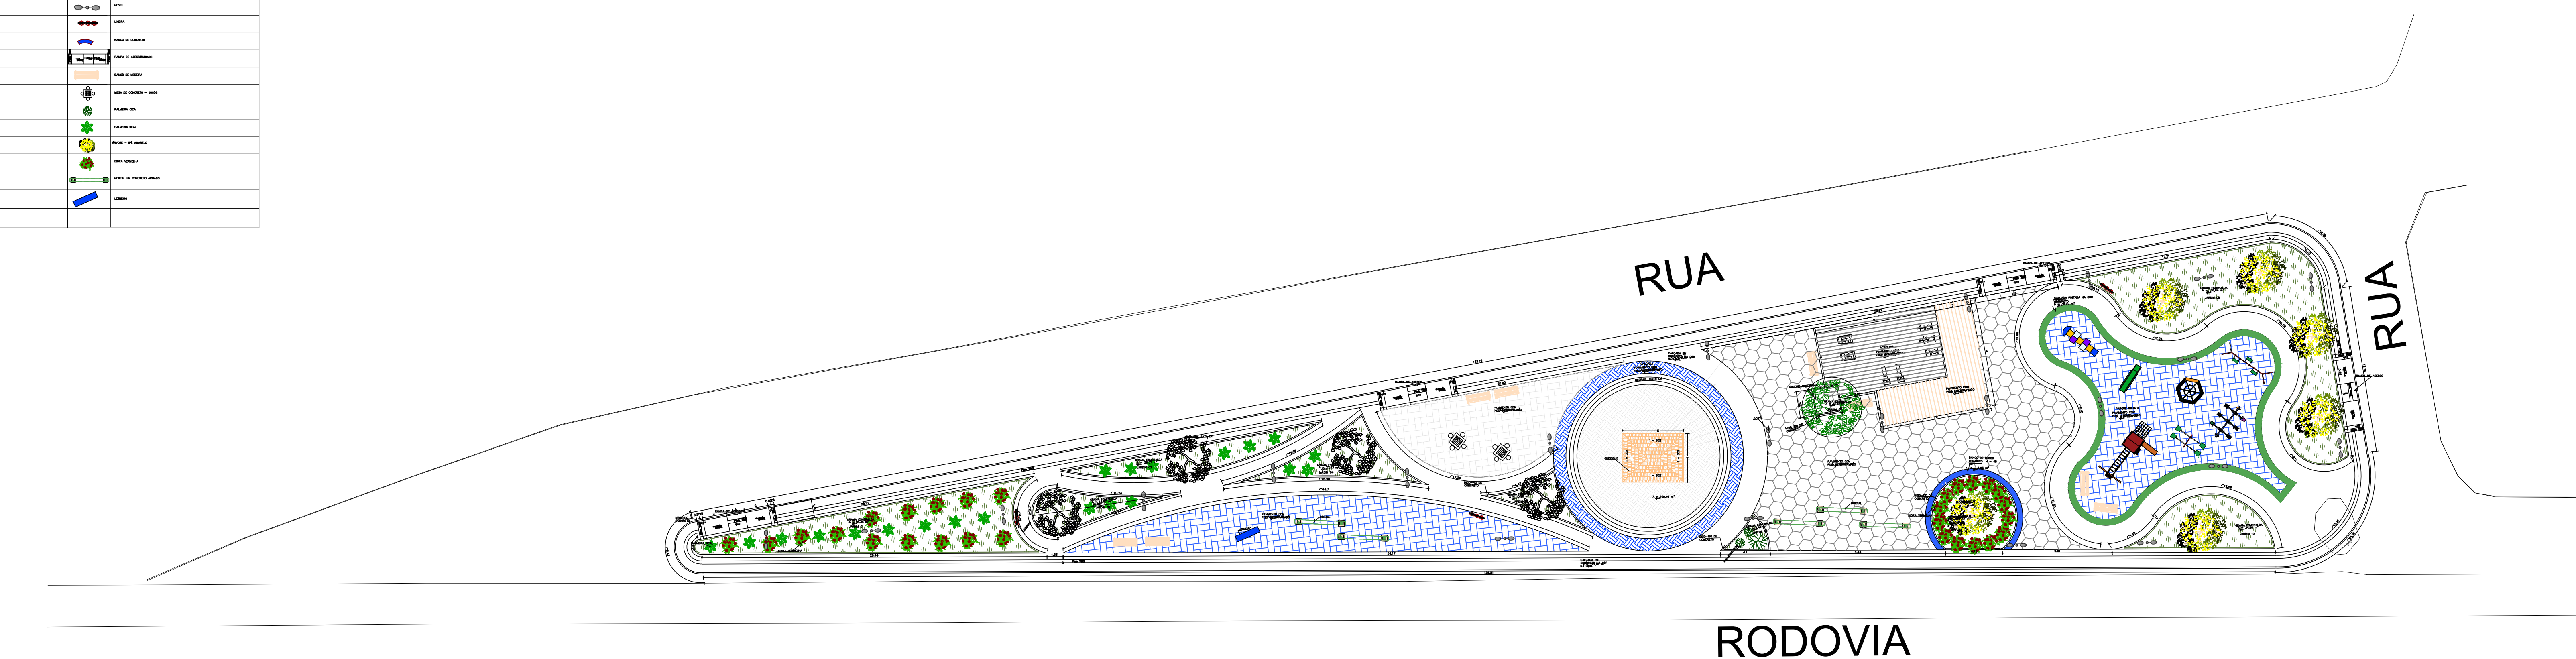


PLANTA BAIXA

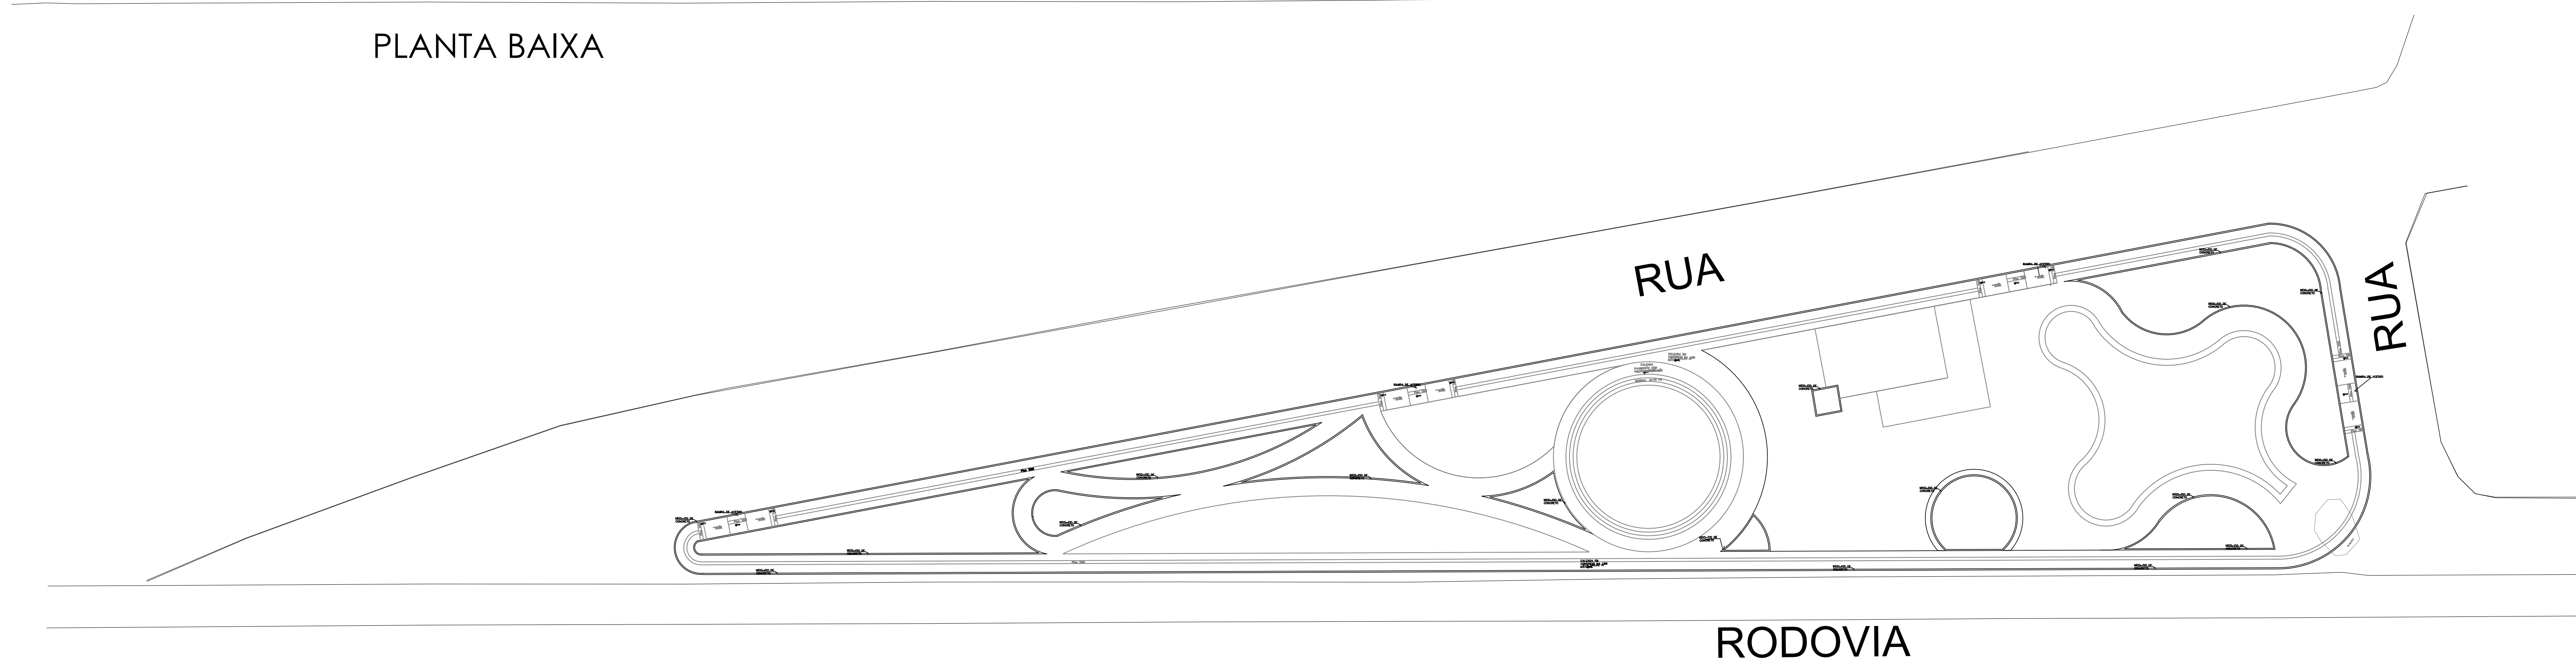

MEIO FIO

DETALHES

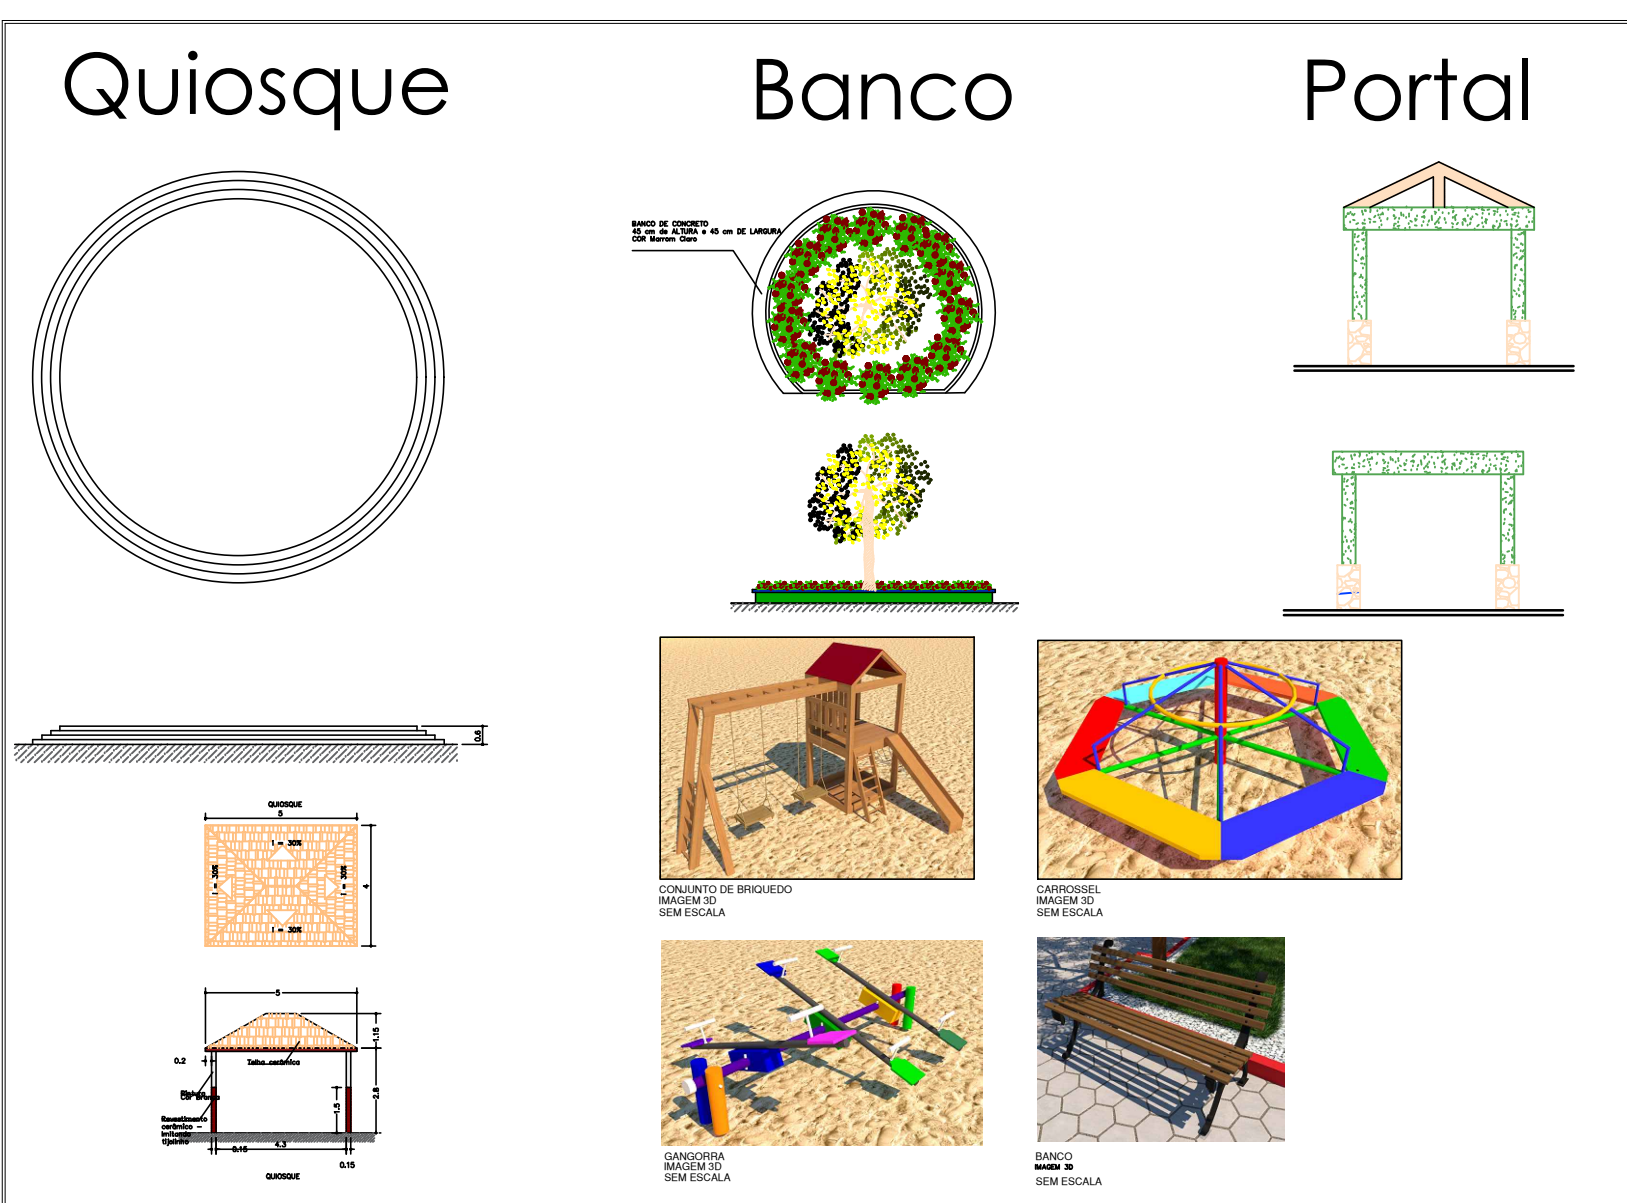

Ocupação	Título		Página		Fórmula
DENOMINAÇÃO	CODIGO DA PREVISÃO		DESENHO	VERIFICAÇÃO	APROVAÇÃO DATA



Companhia de Desenvolvimento dos Vales do São Francisco e do Parnaíba

PROJETO BÁSICO

CONSTRUÇÃO DE PRAÇA

Distrito Caraíbas – Paramirim/BA

ELABORADO POR: CODEVAS - 2ªSR/GRD/UFP				
X				
COORDINADOR E DESSENO: Alcides Souza dos Santos ASSISTENTE TÉCNICO EM DESENVOLVIMENTO REGIONAL				
RESPONSÁVEL TÉCNICO:				
Participa Comissão Inicialmente				

DATA	FÓRMULA	RESUMO PROJ.	PÁGINA Nº	TÍTULO	FECHADA
09/02/2026	1 / 300		01		

DESIGNA AUTORES RESPONSÁVEIS, PROPRIETÁRIO RESERVANDO-SE O TOTAL OU PARCIAL, DESTES DESENHOS SEM A EXPRESSO CONSENTIMENTO DO PROMOVEDOR LOCAL.